




Vista sull'area reception e sulla zona a tripla altezza

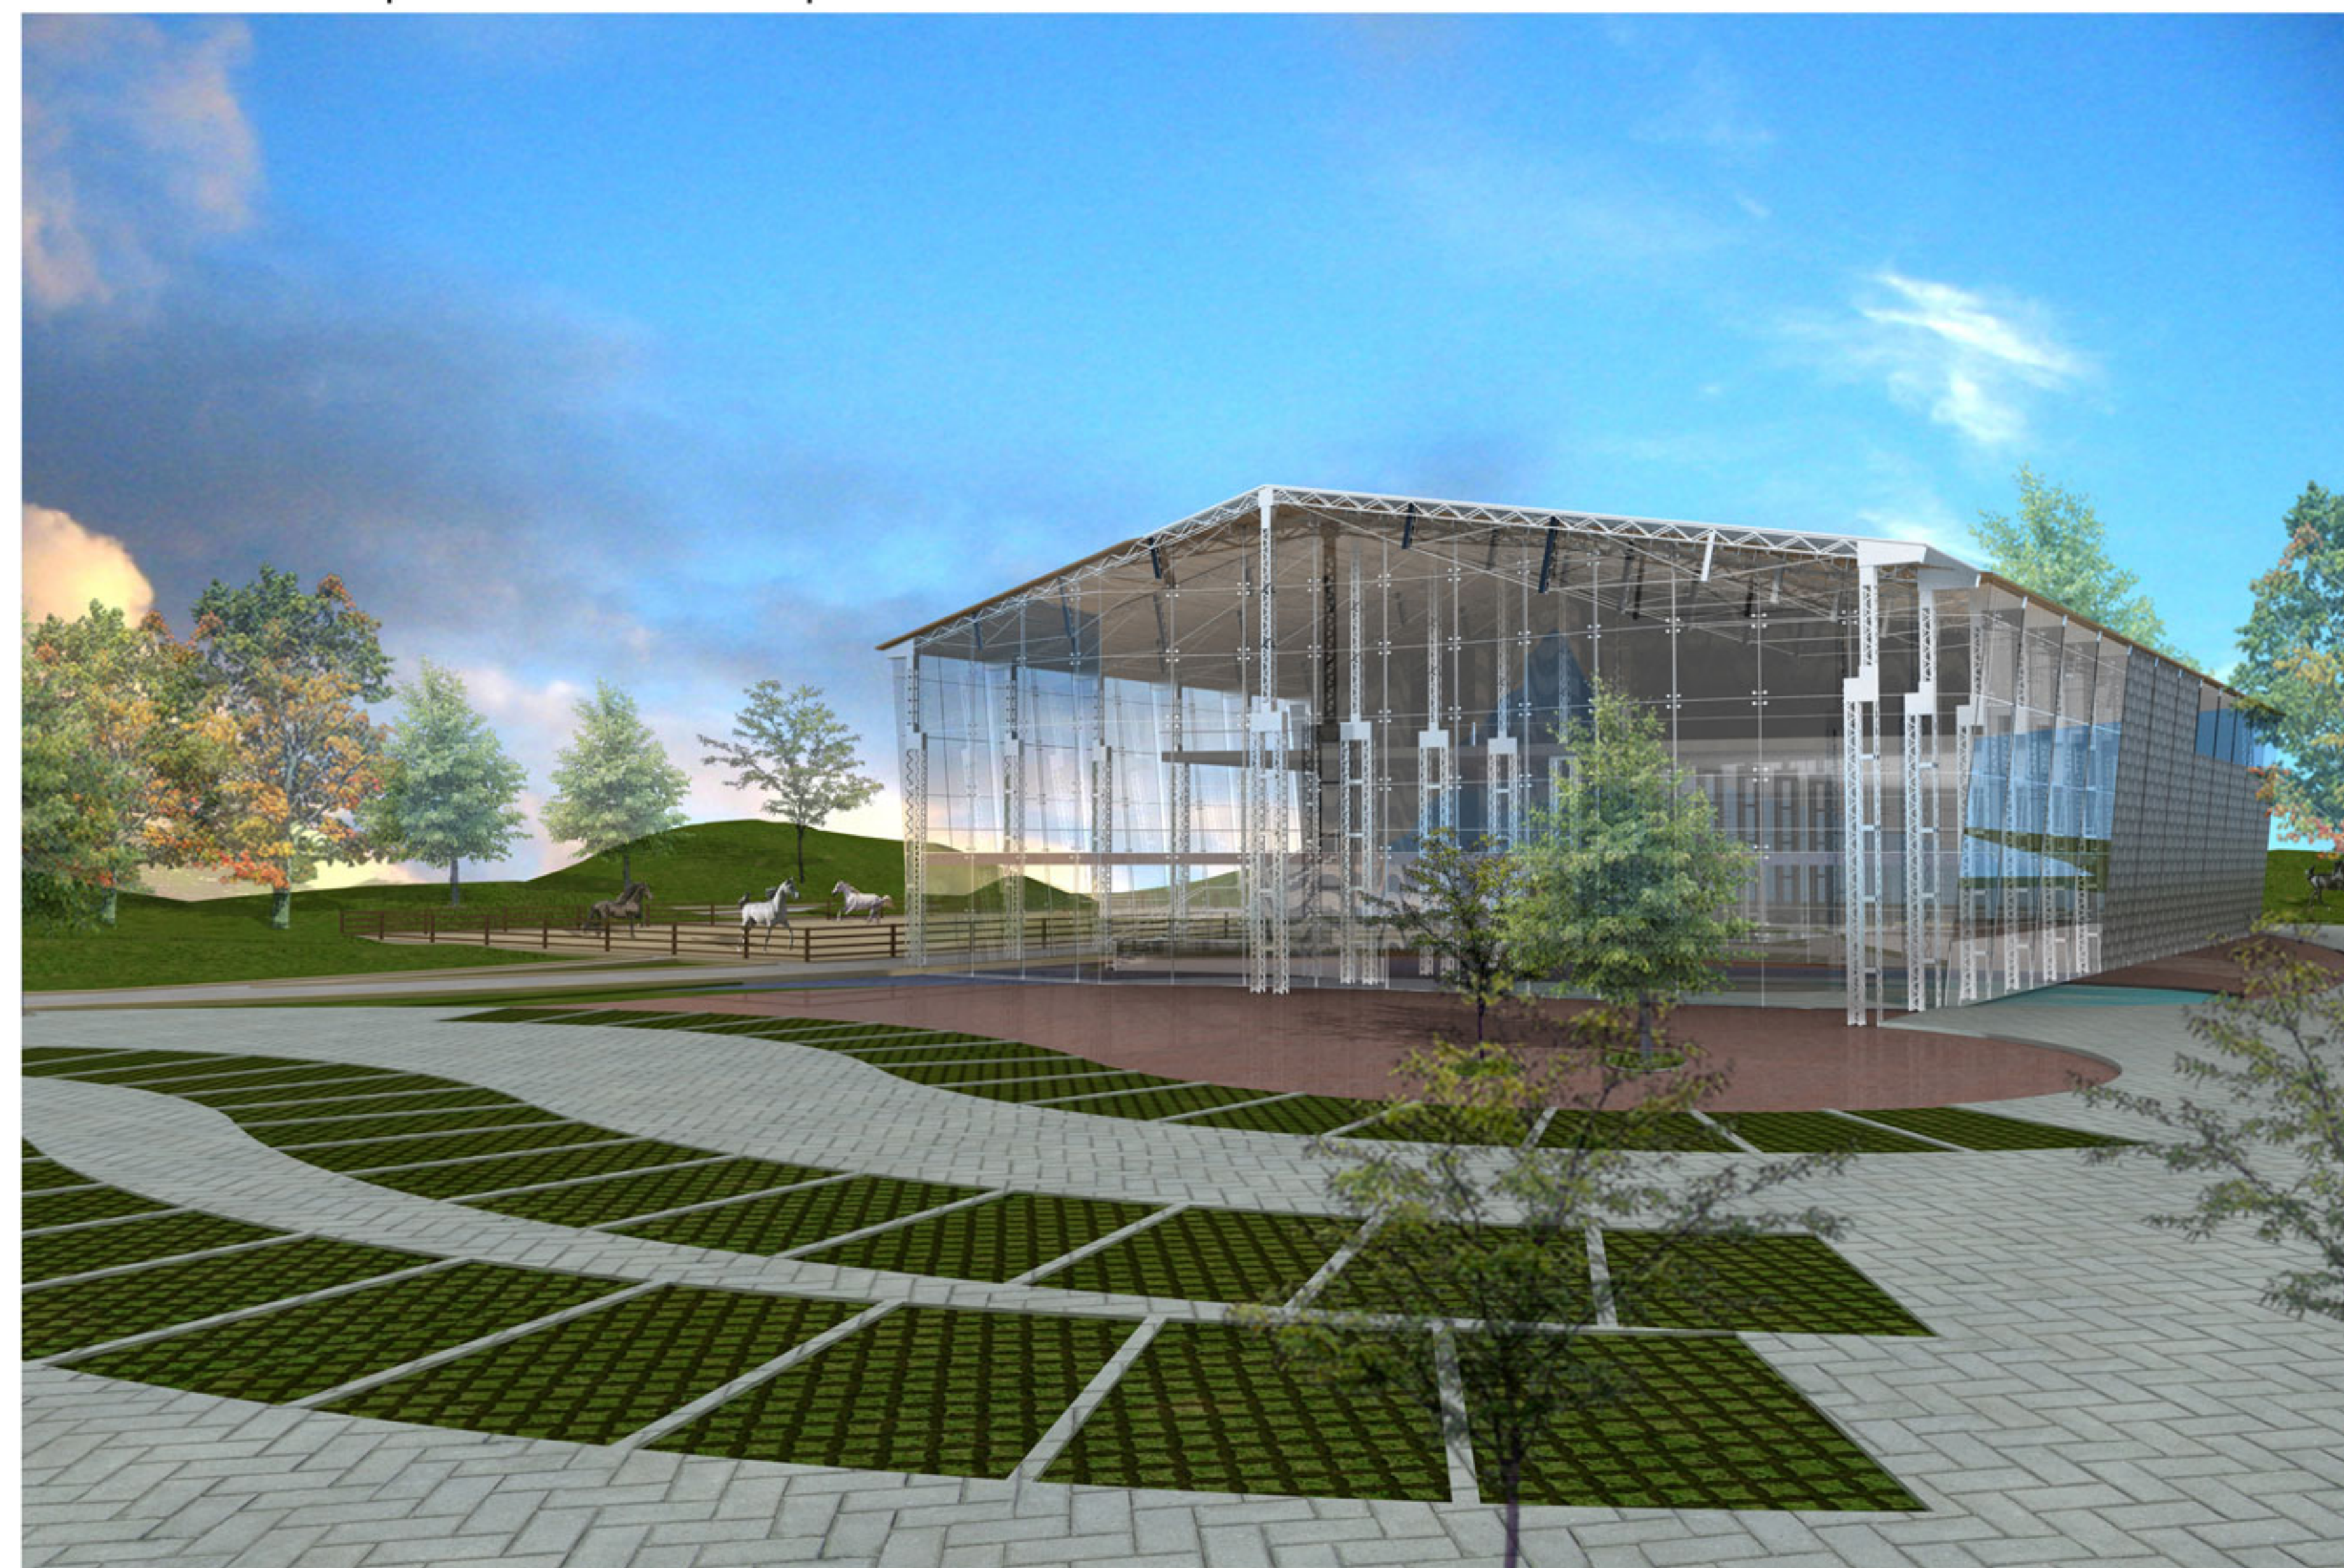

Vista del fronte Sud

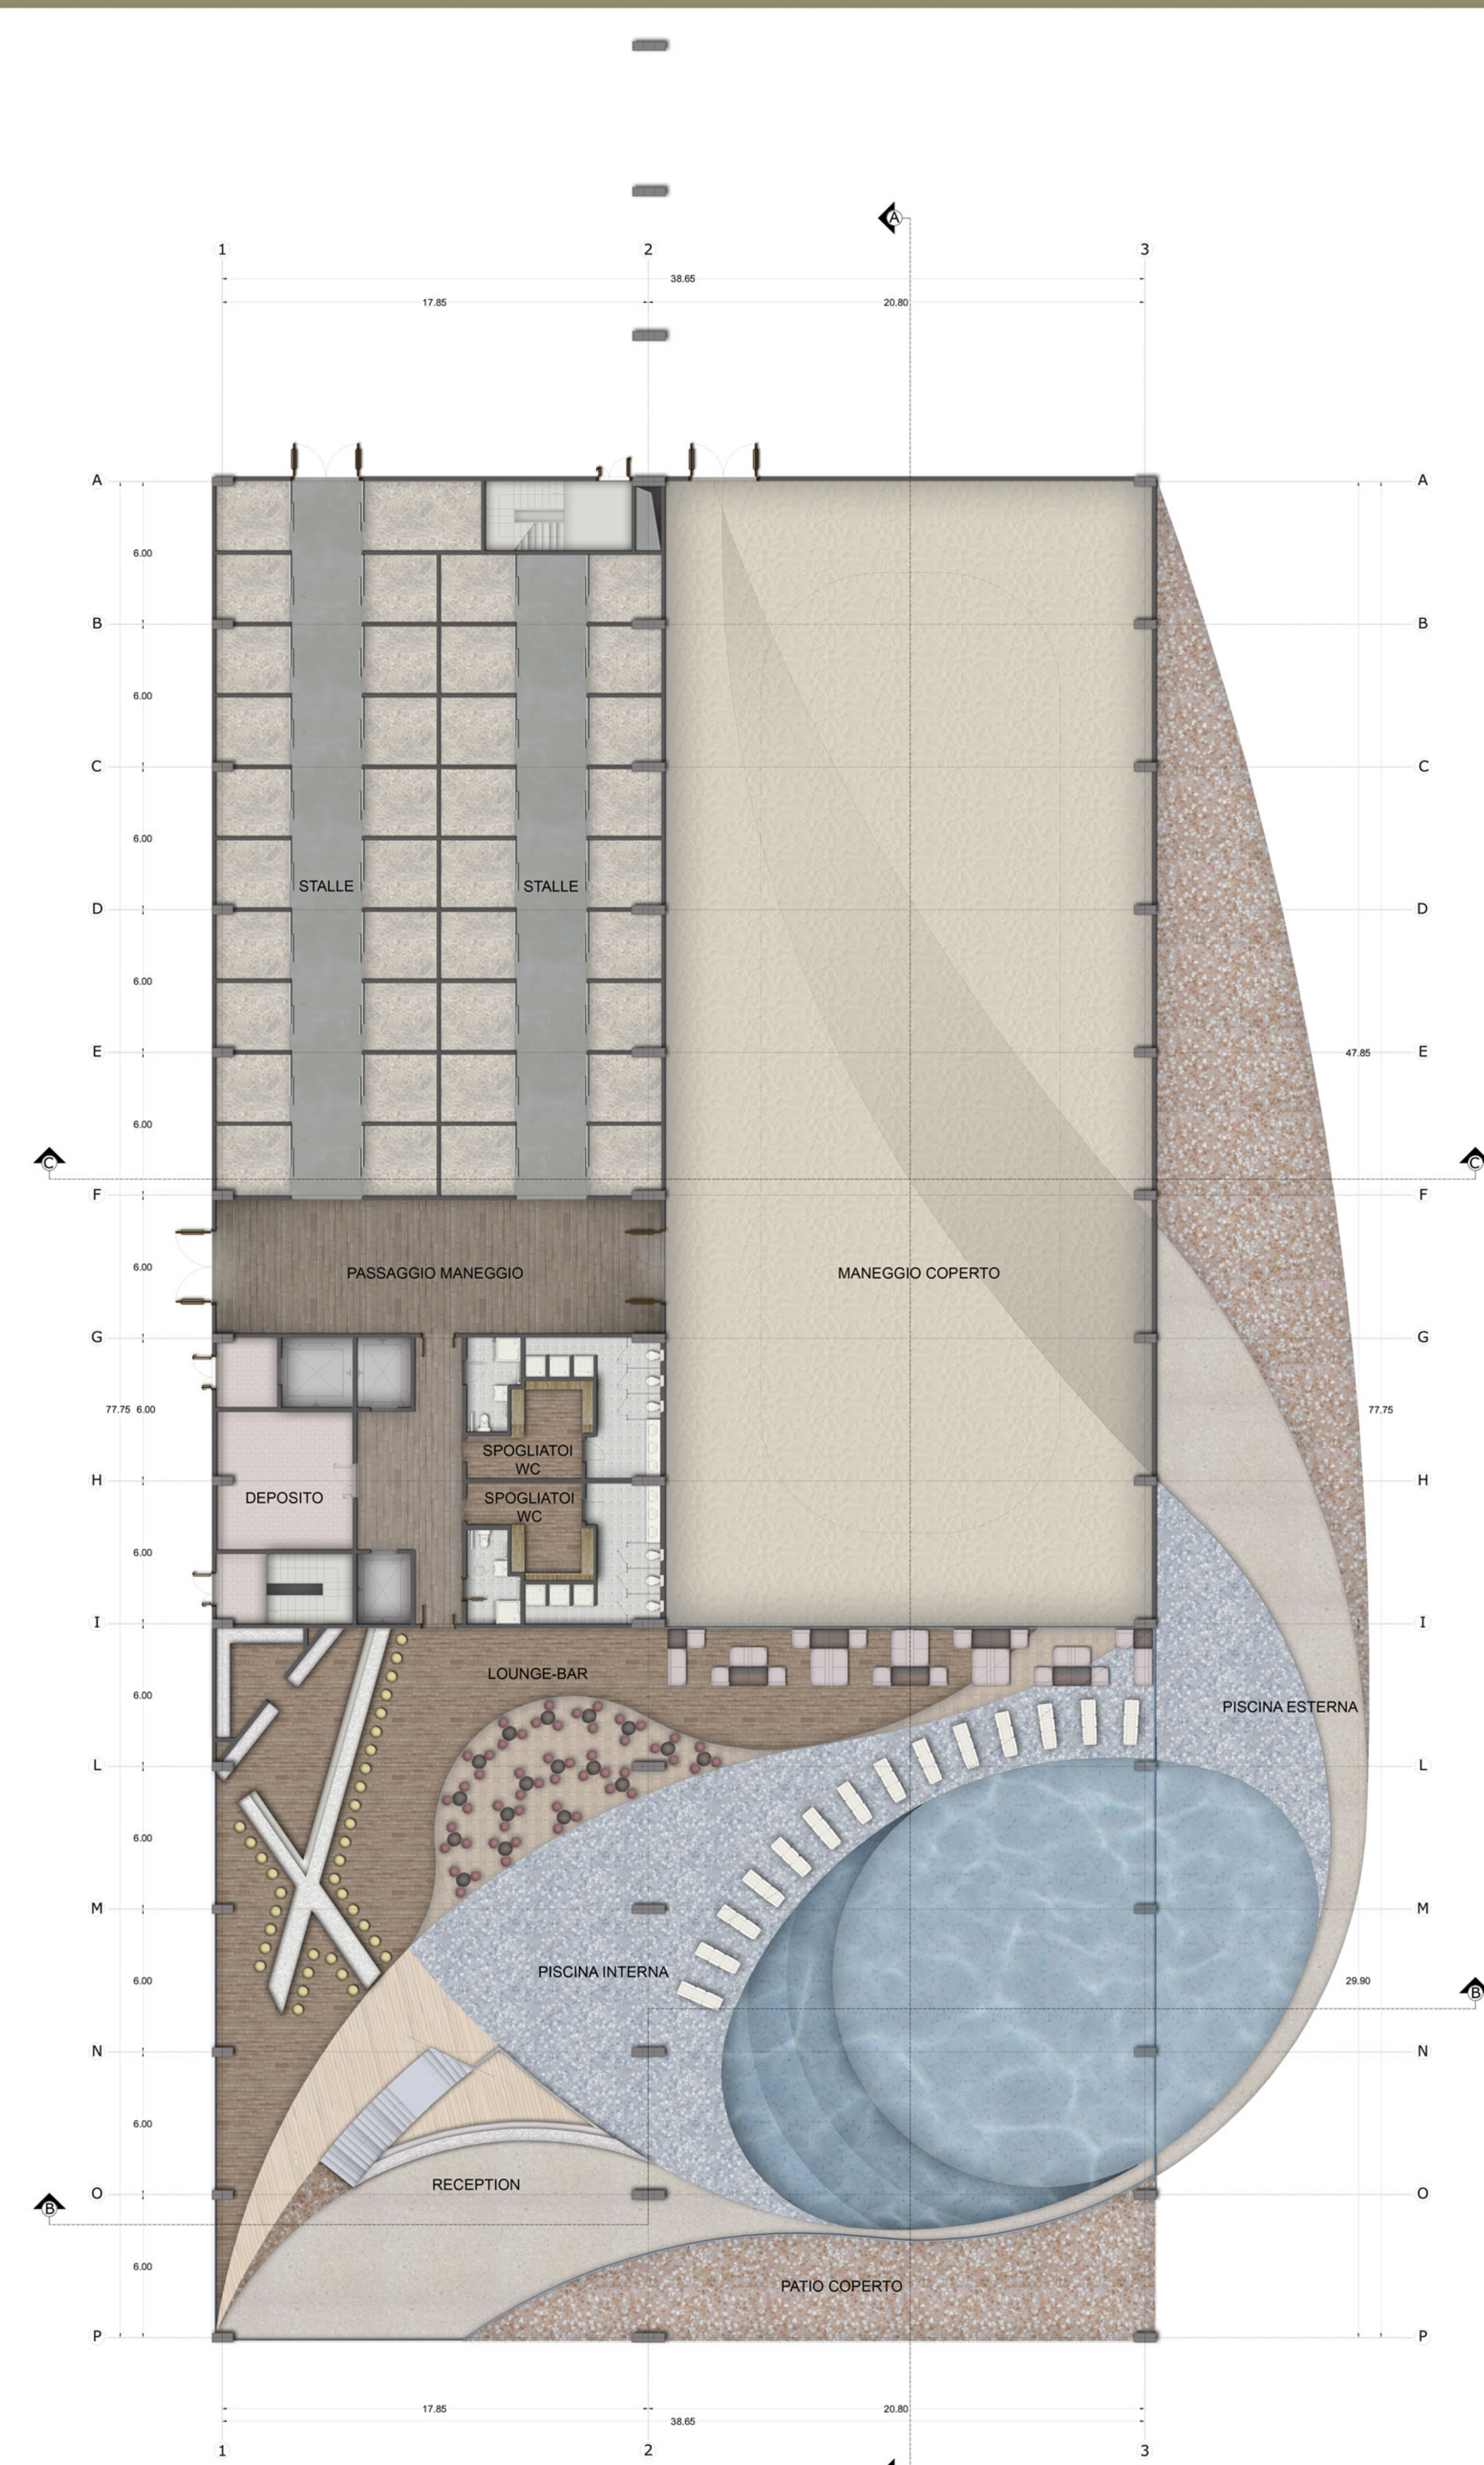

Pianta piano terra
Scala 1:200

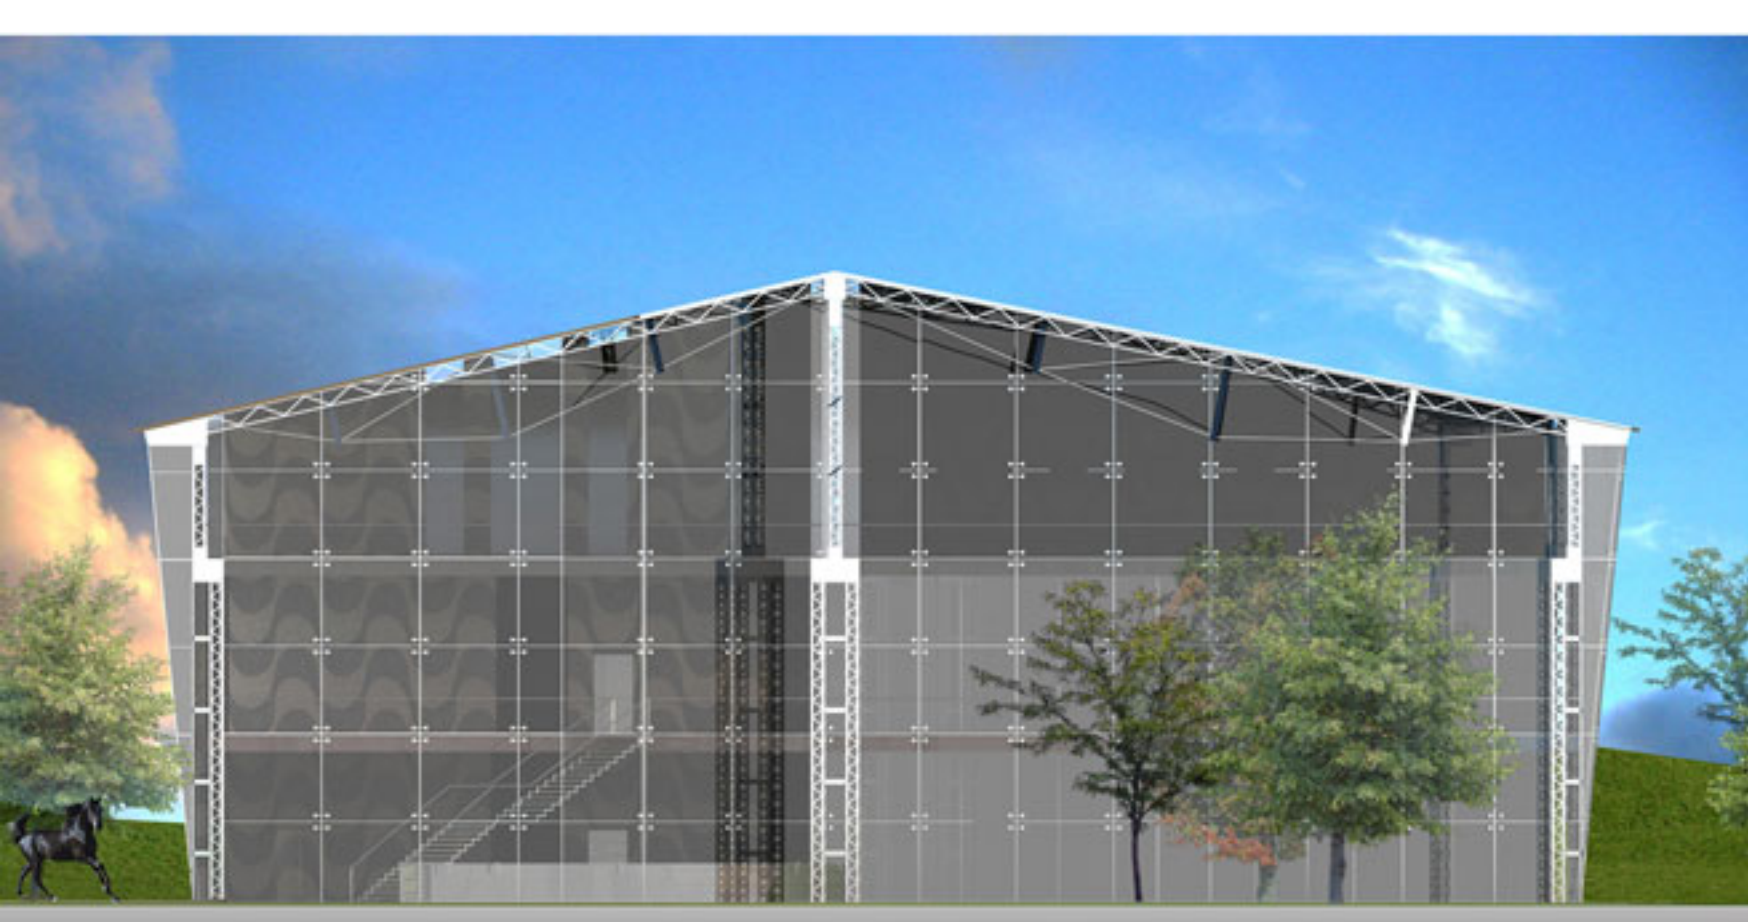

Prospetto Sud Scala 1:400 ▲

Planimetria dell'intervento
Scala 1:1000



Prospetto Ovest Scala 1:400 ◀

▼ Prospetto Est Scala 1:400

