



Pianta piano primo
Scala 1:200

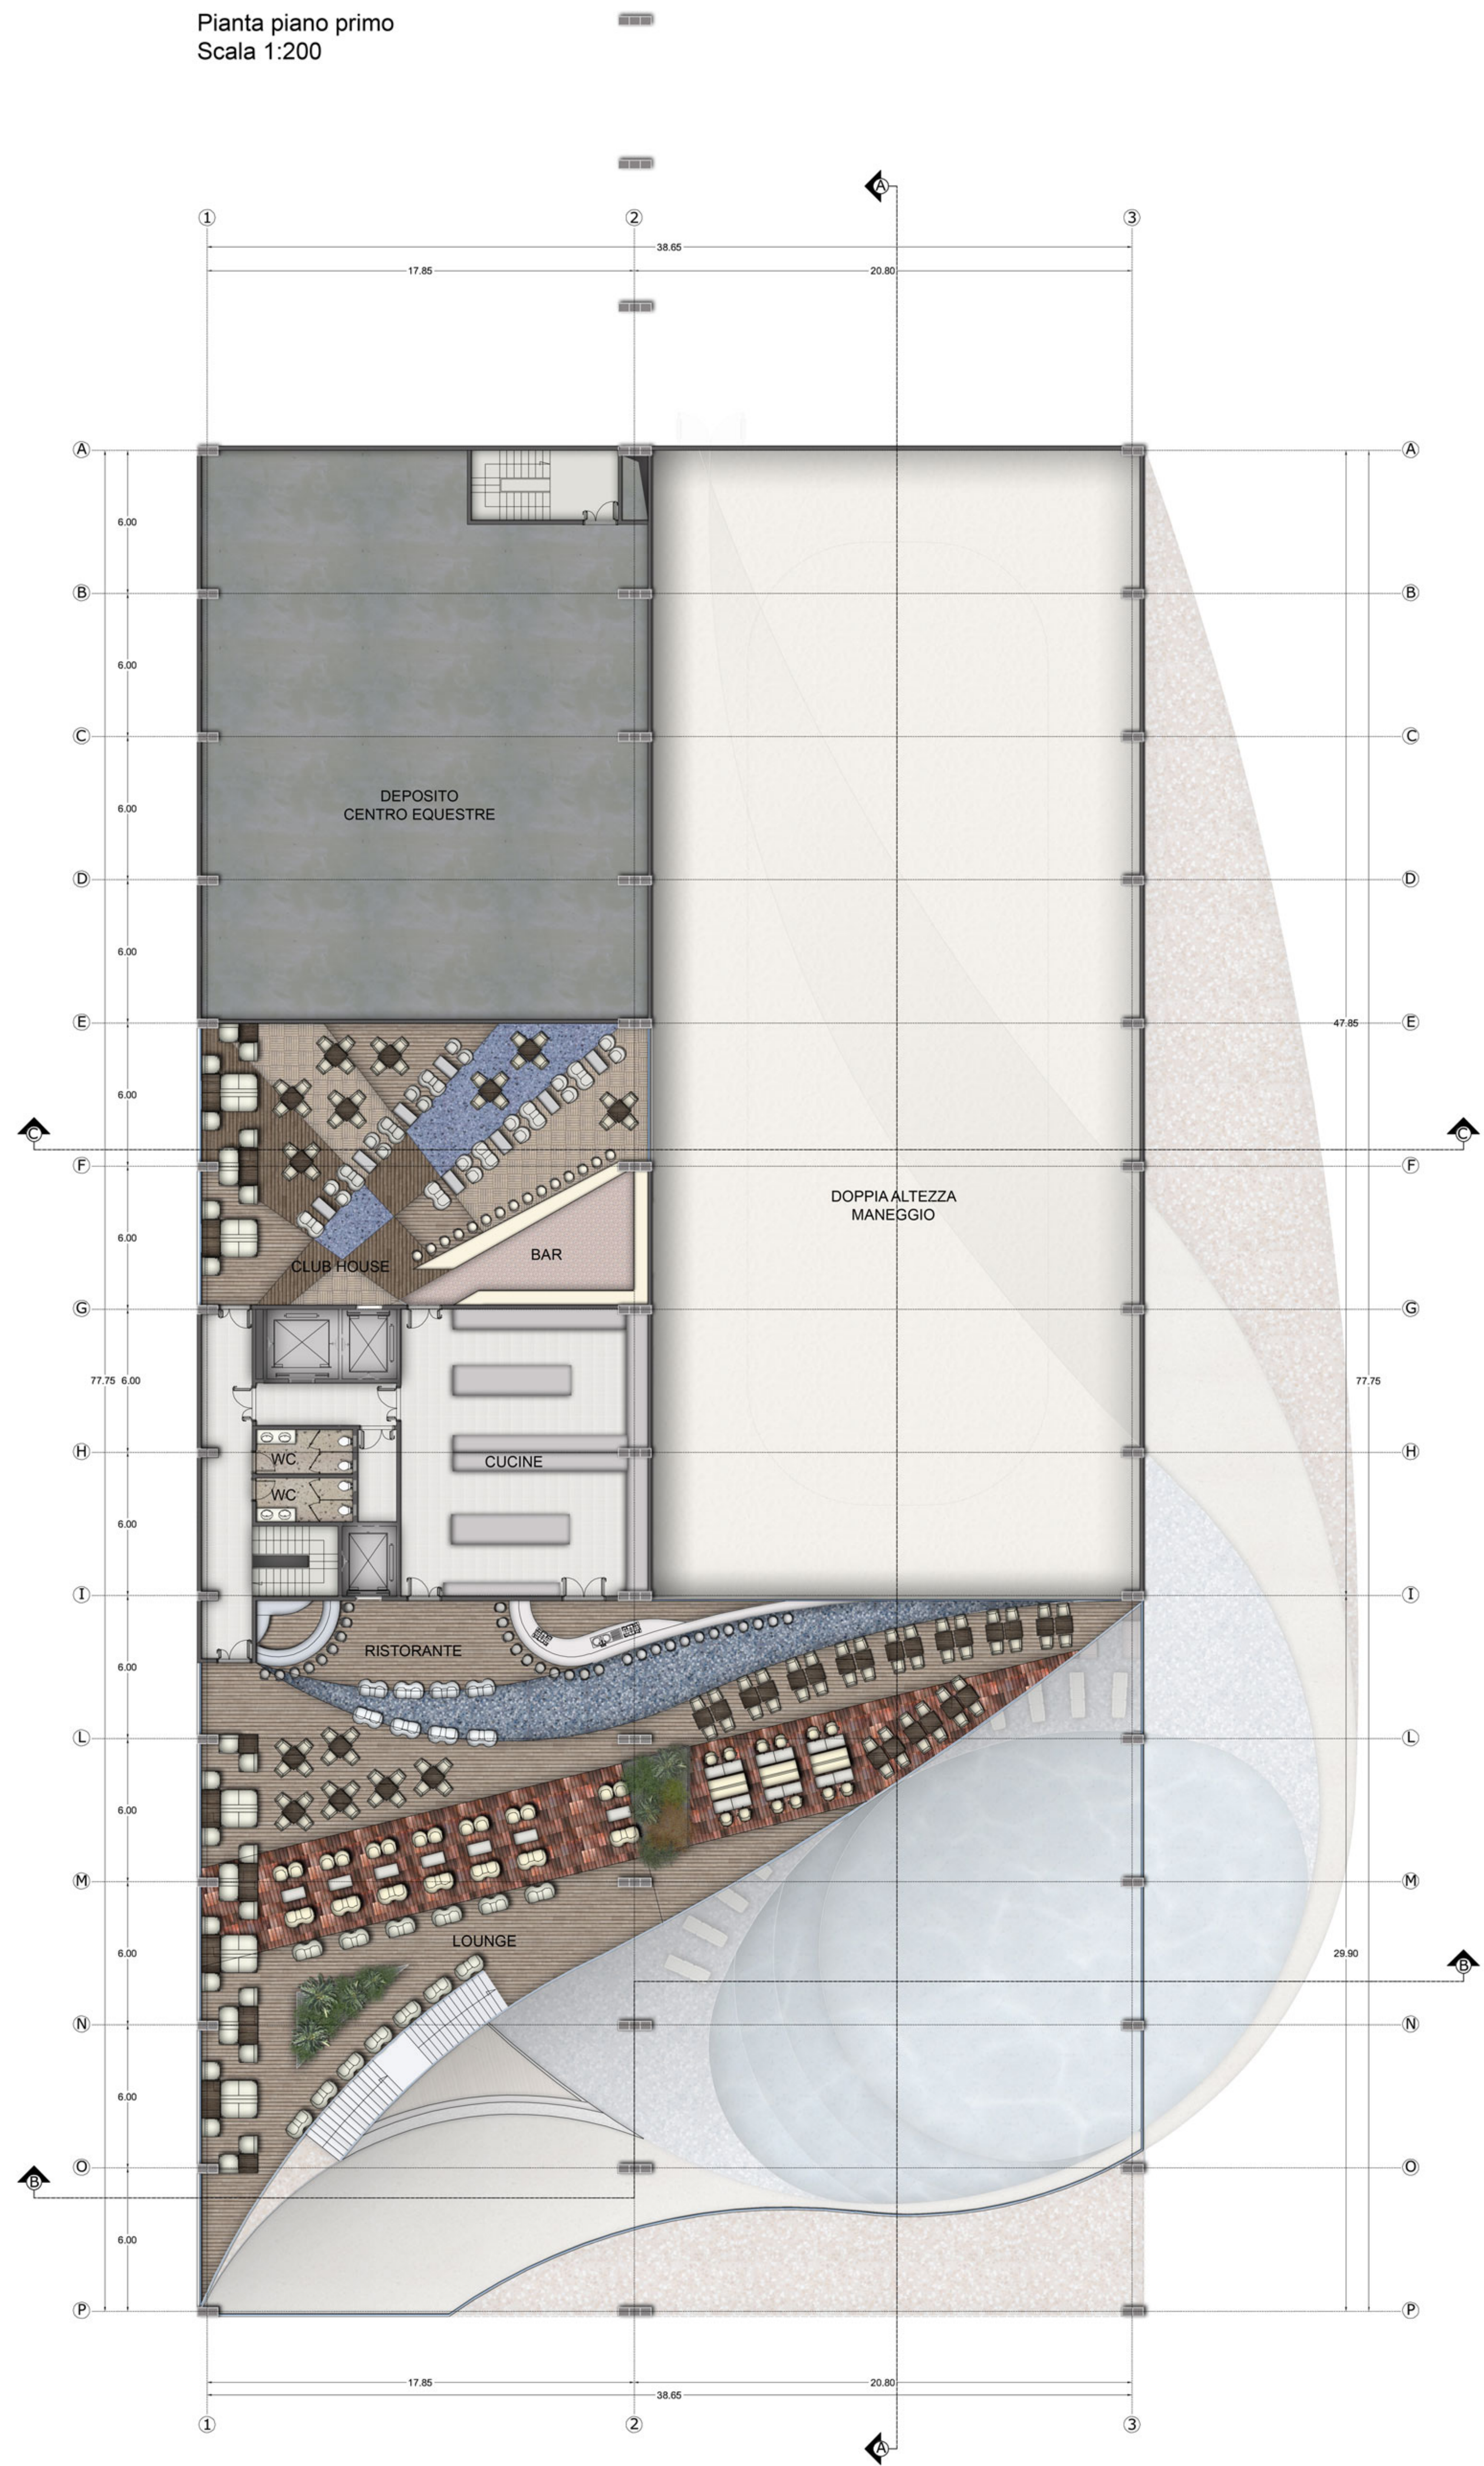

Sezione A-A
Scala 1:200

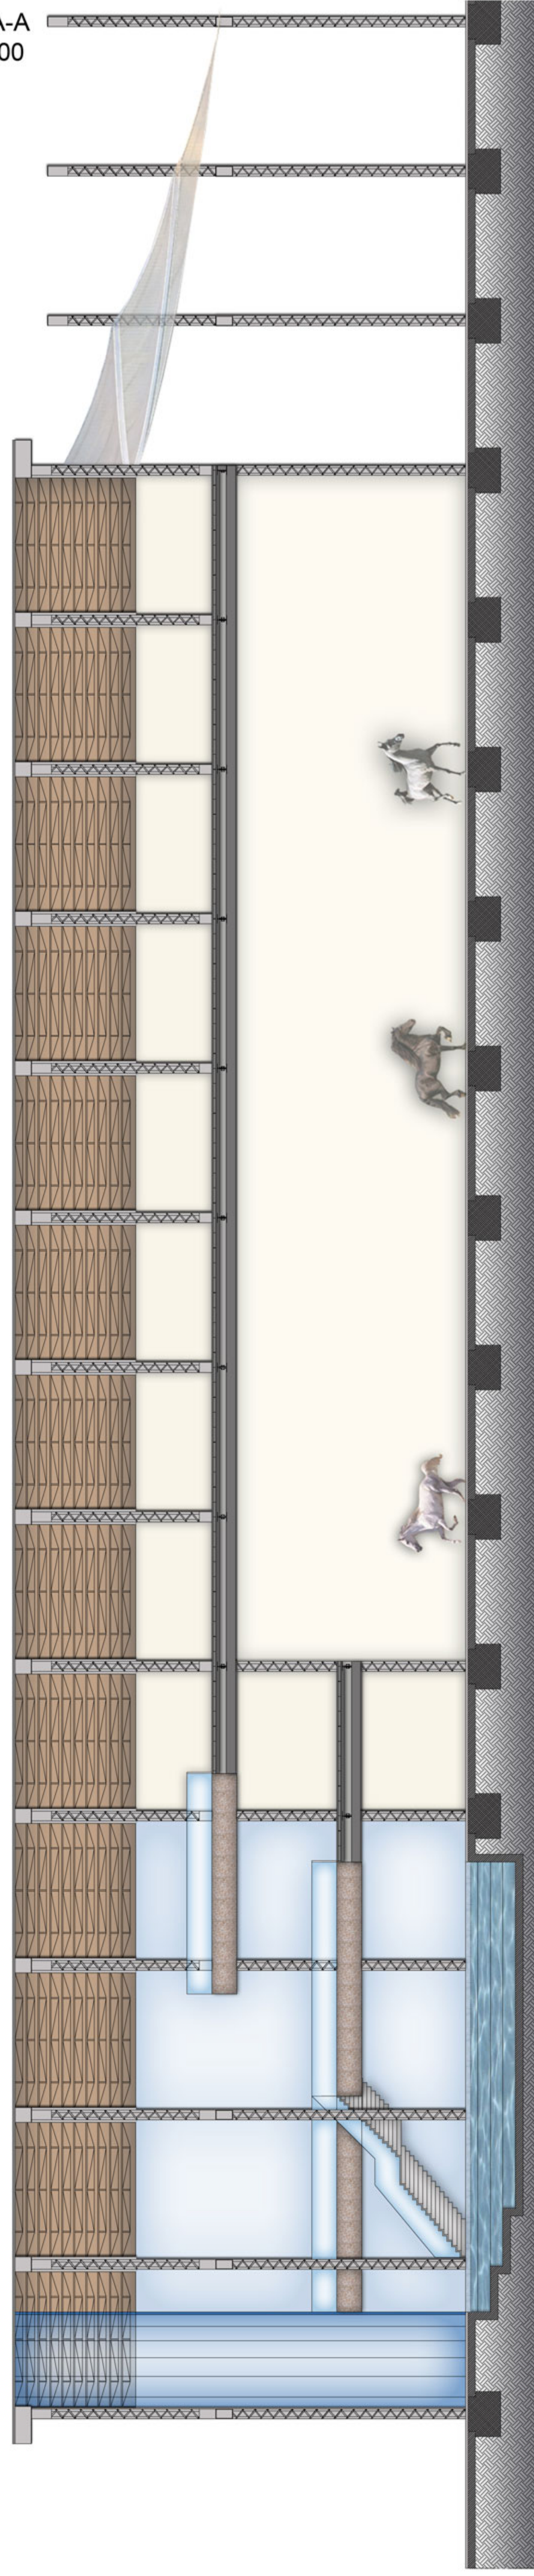

Pianta piano secondo
Scala 1:200

