


SEQUENZA VOLUMETRICA

PROGRAMMA FUNZIONALE  
 ES\_ ELABORAZIONE-STOCCAGGIO  
 S\_ SERVIZI  
 F\_ FARM  
 CS\_ COLTIVAZIONI SPERIMENTALI  
 D\_ DISTRIBUZIONE




PIANTA 0.00

ES01 \_ laboratori elaborazione prodotti - magazzino: 600m<sup>2</sup>  
 ES02 \_ locale tecnico BIOGAS: 70m<sup>2</sup>  
 F01\_ stalla pecore alpaca: 100m<sup>2</sup>  
 F02\_ stalle cavalli asini: 300m<sup>2</sup>  
 F03\_ maneggio interno (ippo-onoterapia): 560m<sup>2</sup>  
 F04\_ fienile: 60m<sup>2</sup>  
 F05, F06, F07\_ infermeria, caffetteria, spogliatoi: 150m<sup>2</sup>  
 D\_ distribuzione: 315m<sup>2</sup>  
 SUP. TOTALE: 2.155m<sup>2</sup>

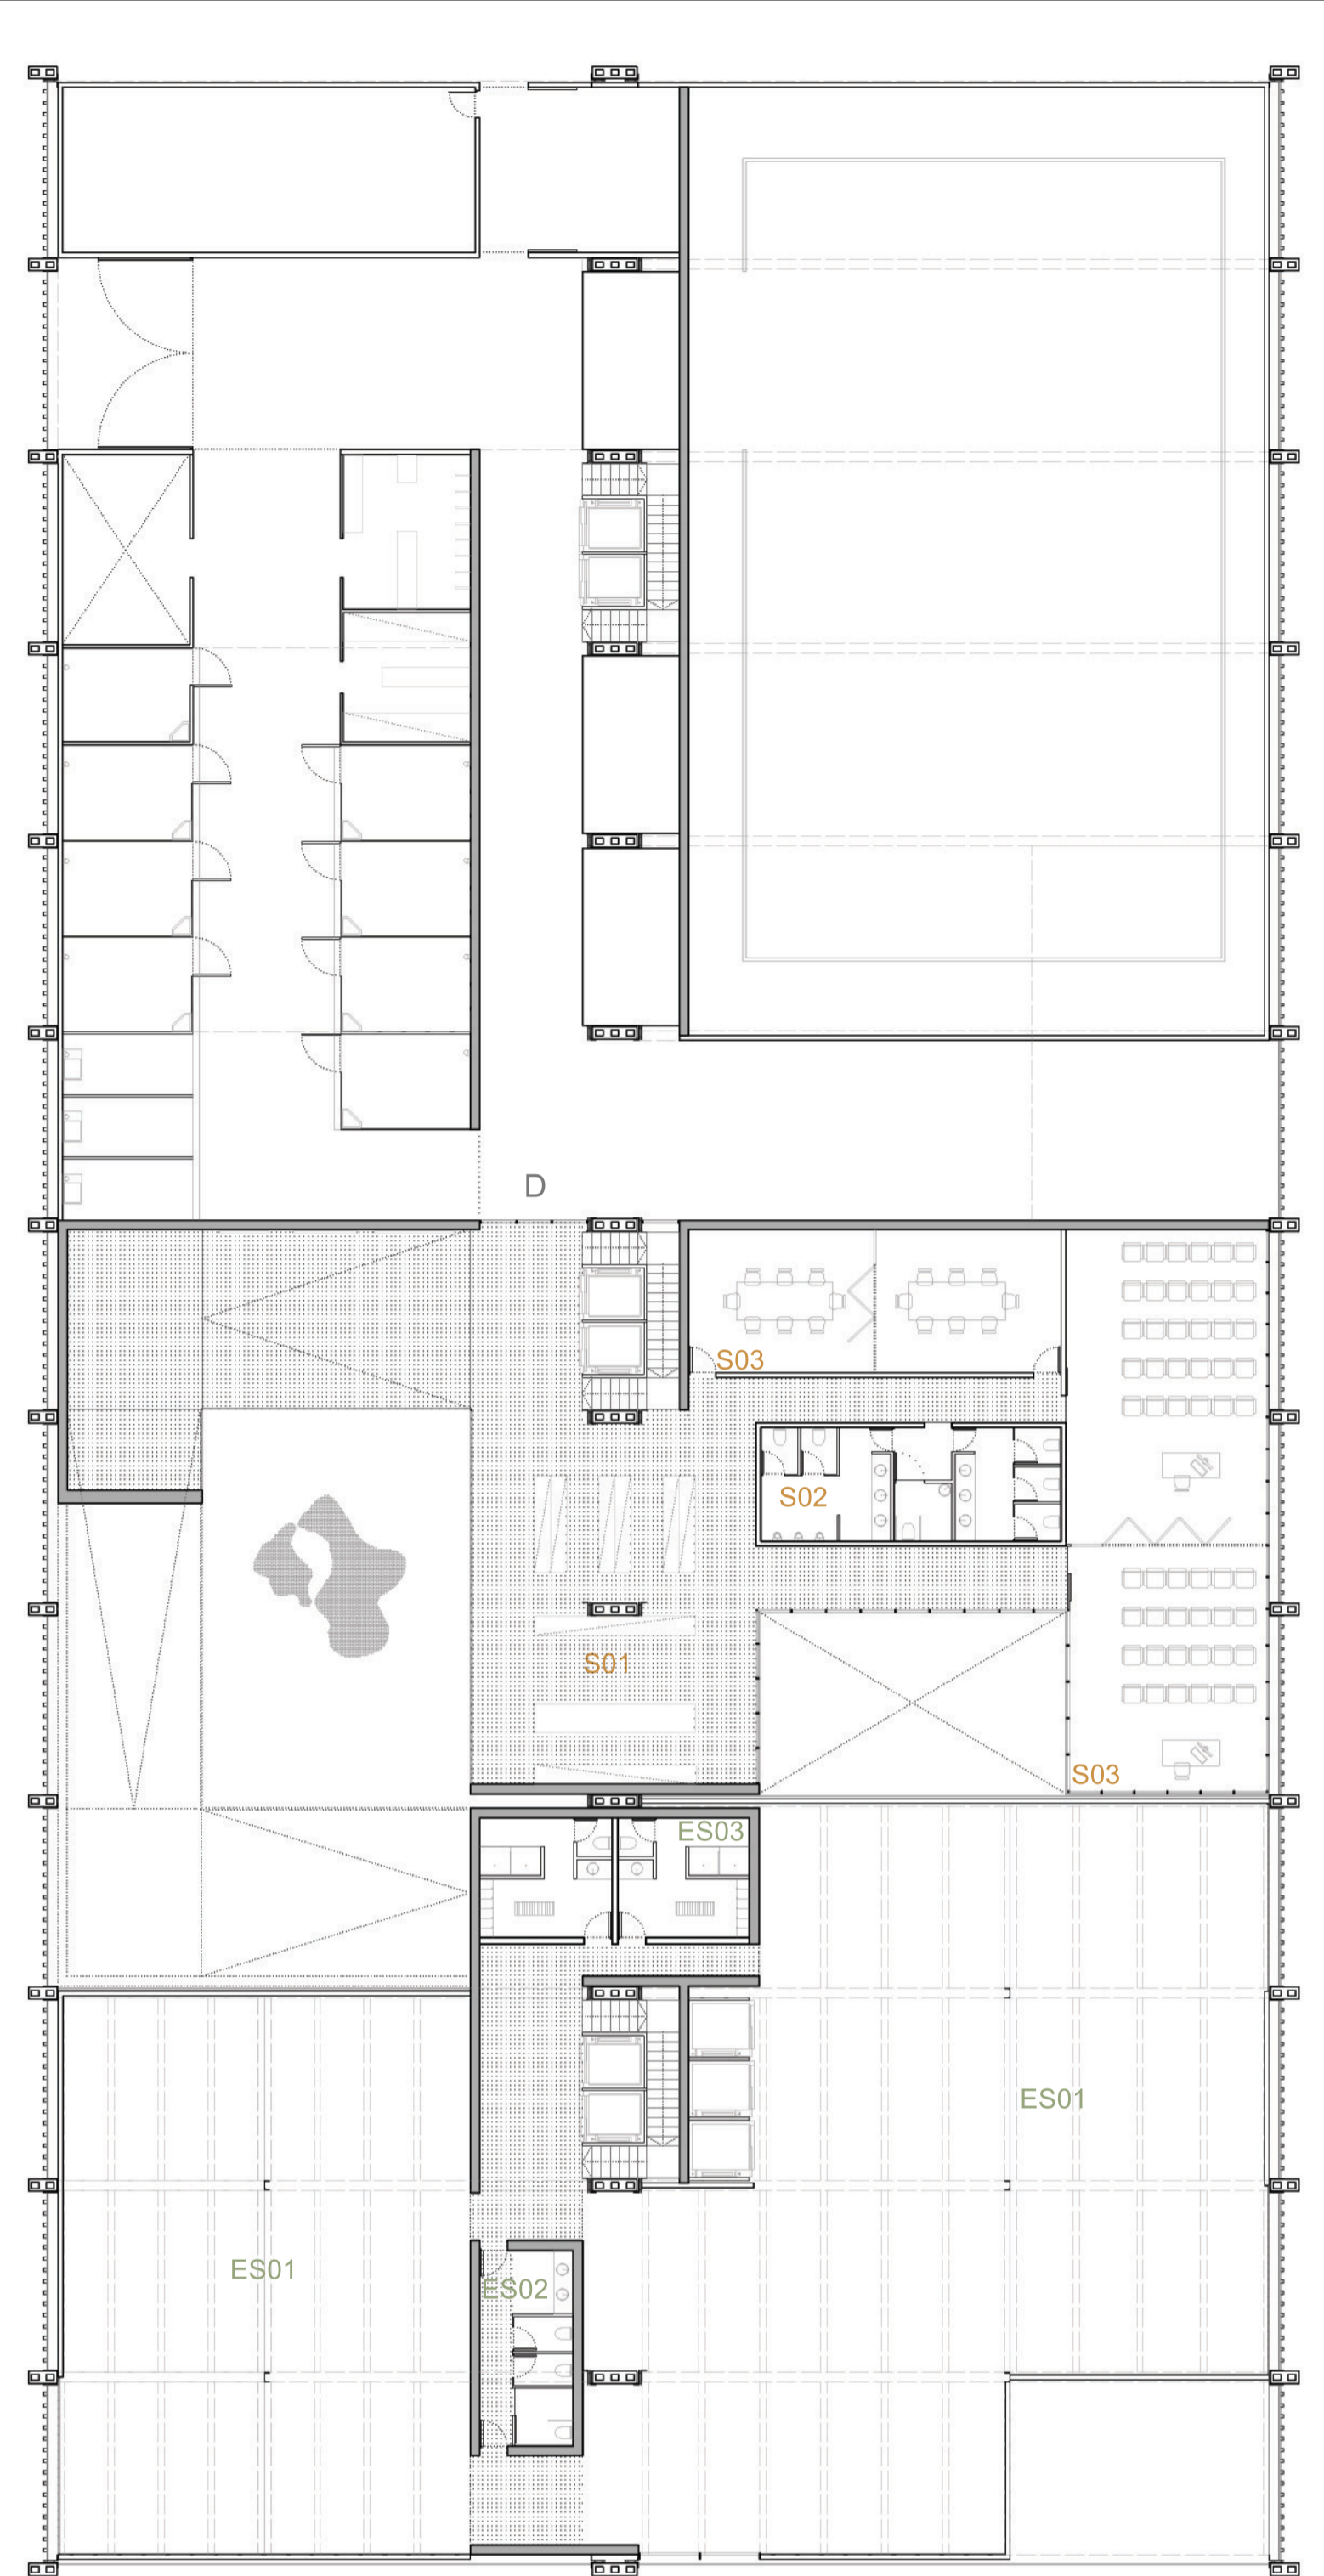


PIANTA 3.65


ES01 \_ laboratori elaborazione prodotti - magazzino: 605m<sup>2</sup>  
 ES02 ES03\_ spogliatoi, servizi: 40m<sup>2</sup>  
 S01\_ food book store: 100m<sup>2</sup>  
 S02\_ servizi: 33m<sup>2</sup>  
 S03\_ laboratori-didattica: 160m<sup>2</sup>  
 D\_ distribuzione: 107m<sup>2</sup>  
 SUP. TOTALE: 1.360m<sup>2</sup>

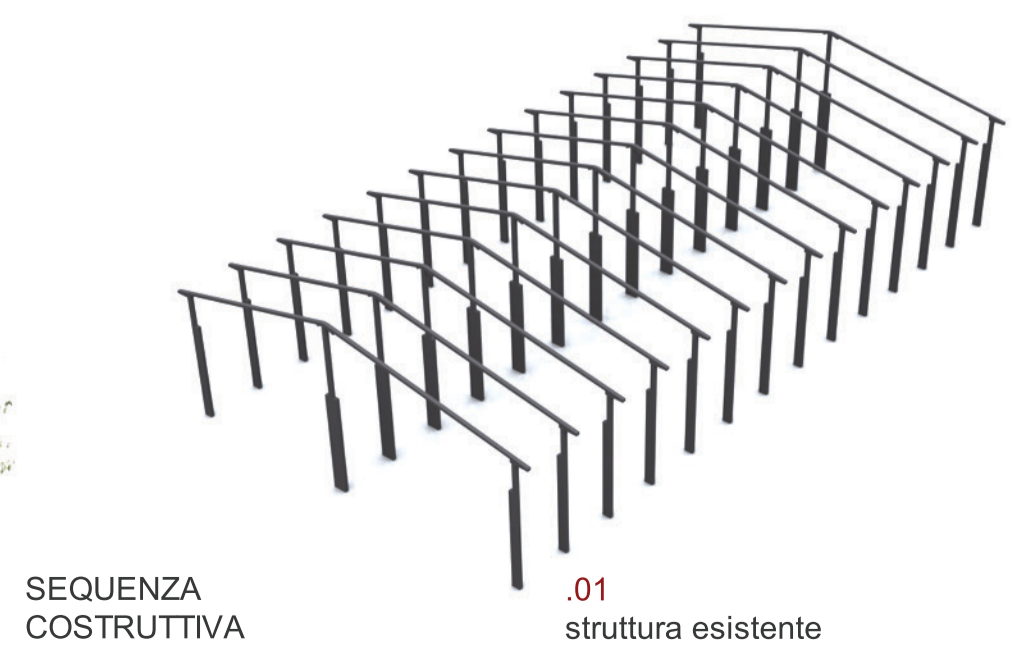

SEQUENZA COSTRUTTIVA  
 .01 struttura esistente

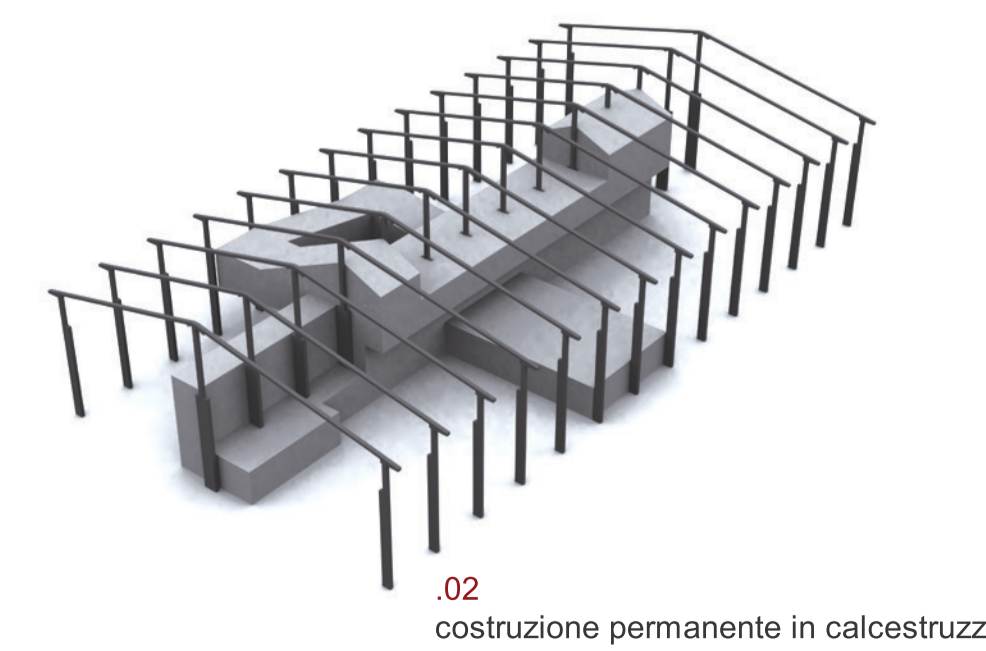

.02 costruzione permanente in calcestruzzo

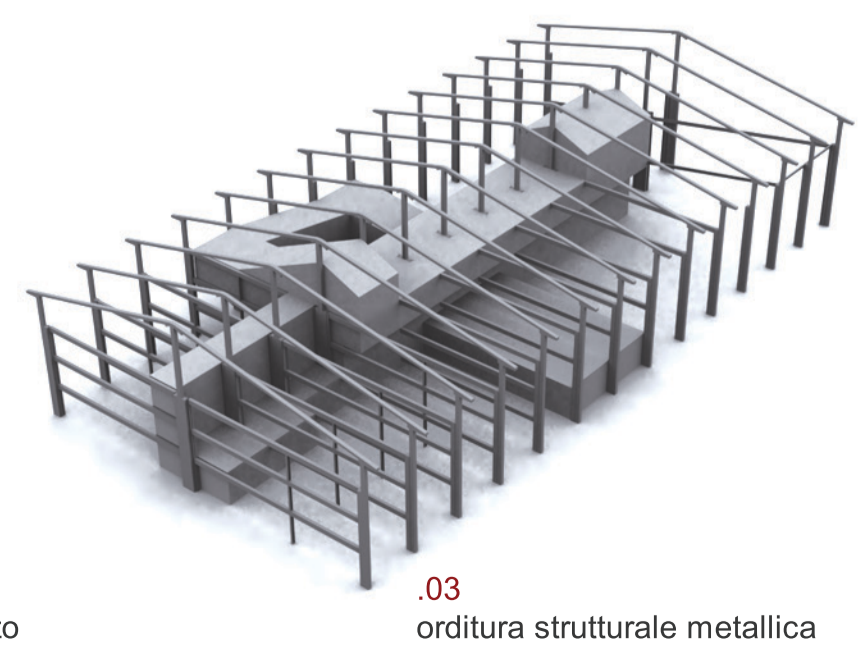

.03 orditura strutturale metallica