



Pianta King Suite
Scala 1:50




Sezione King Suite
Scala 1:50

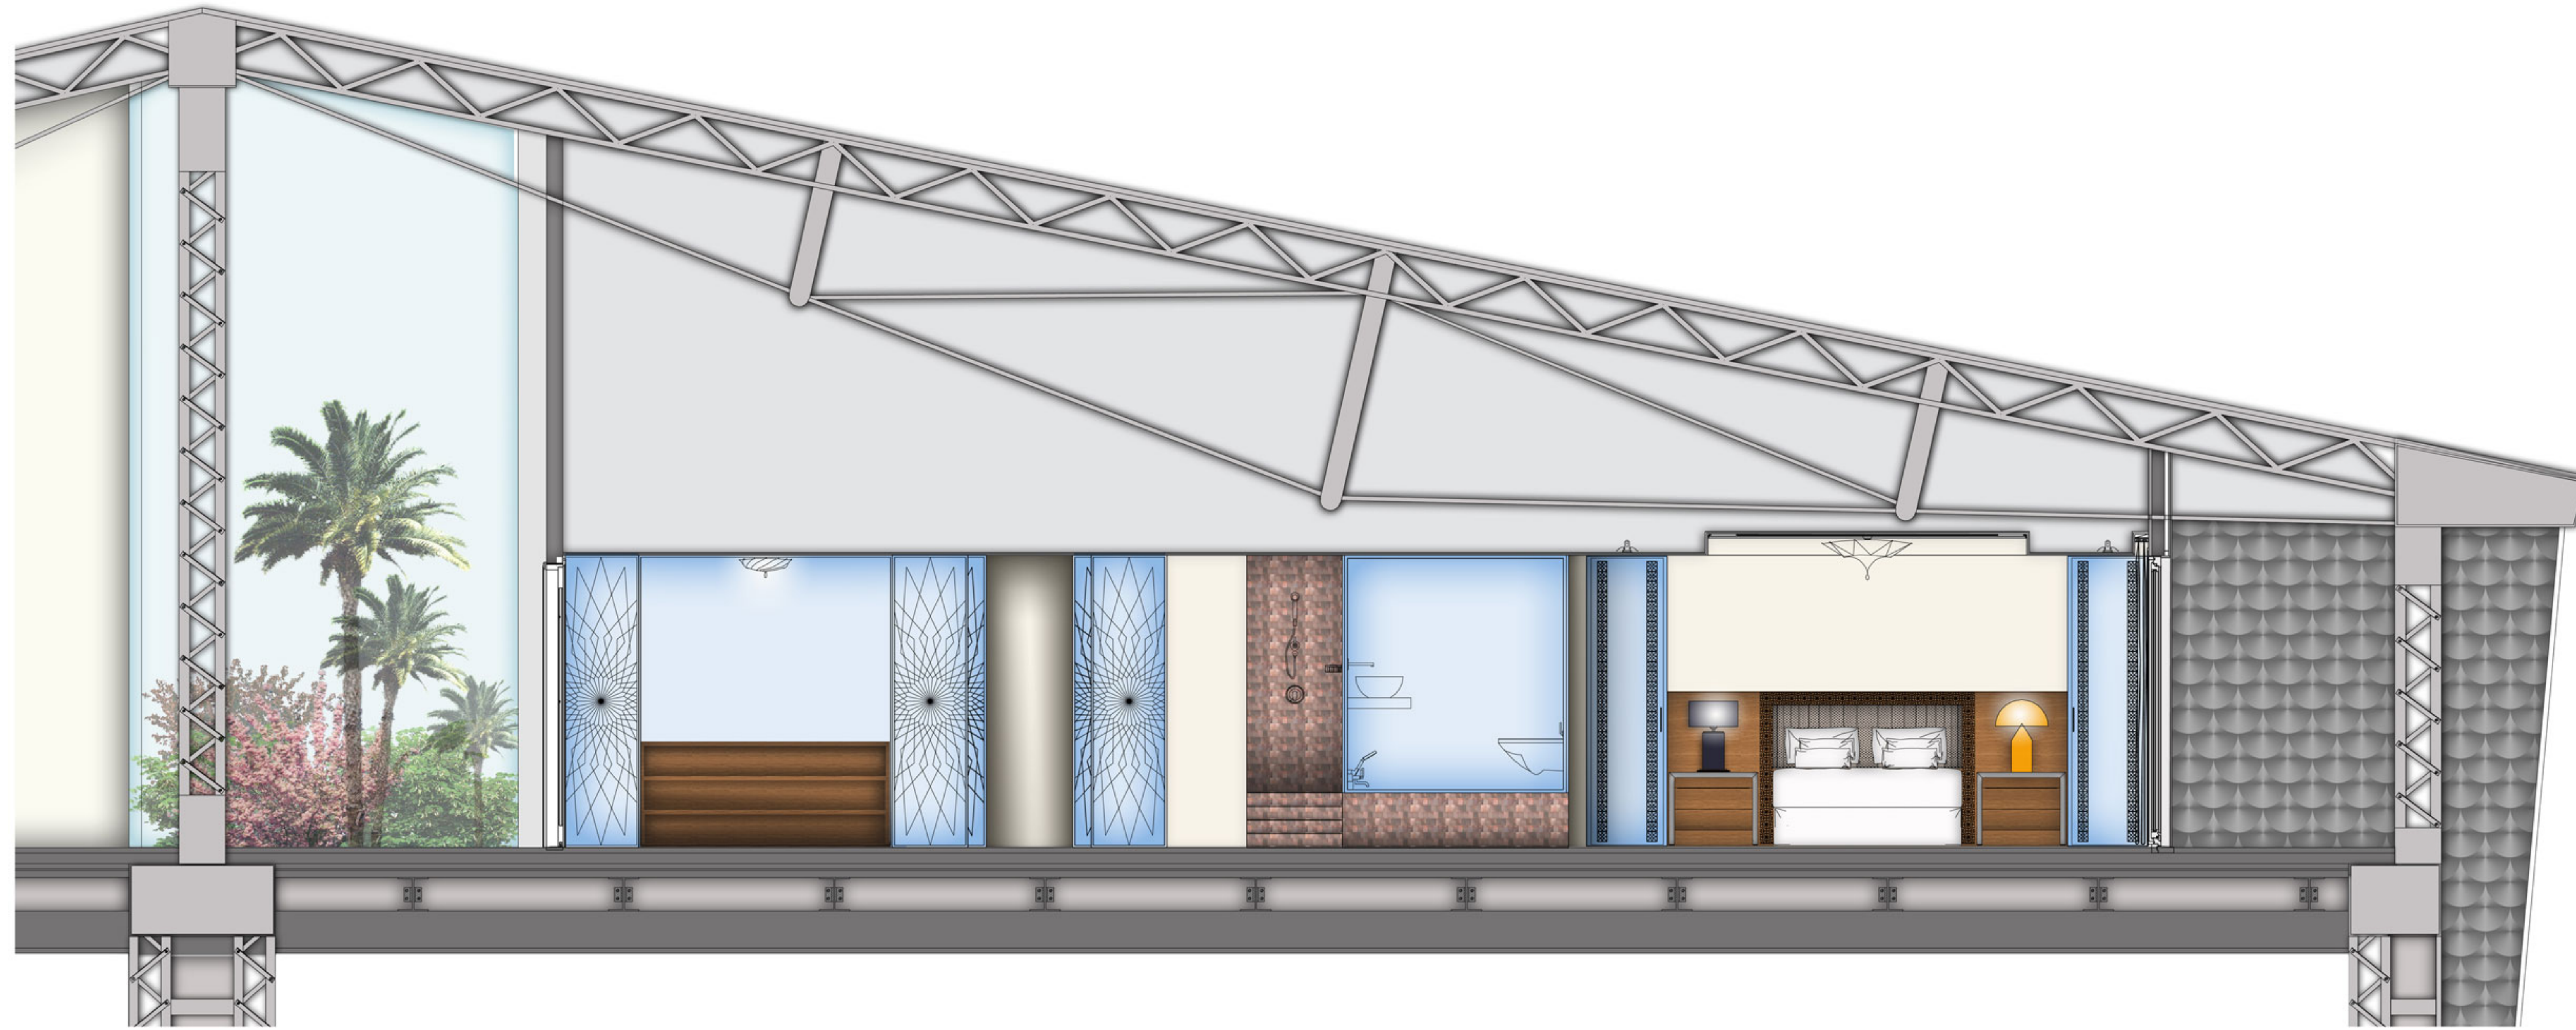

Sezione C-C
Scala 1:200

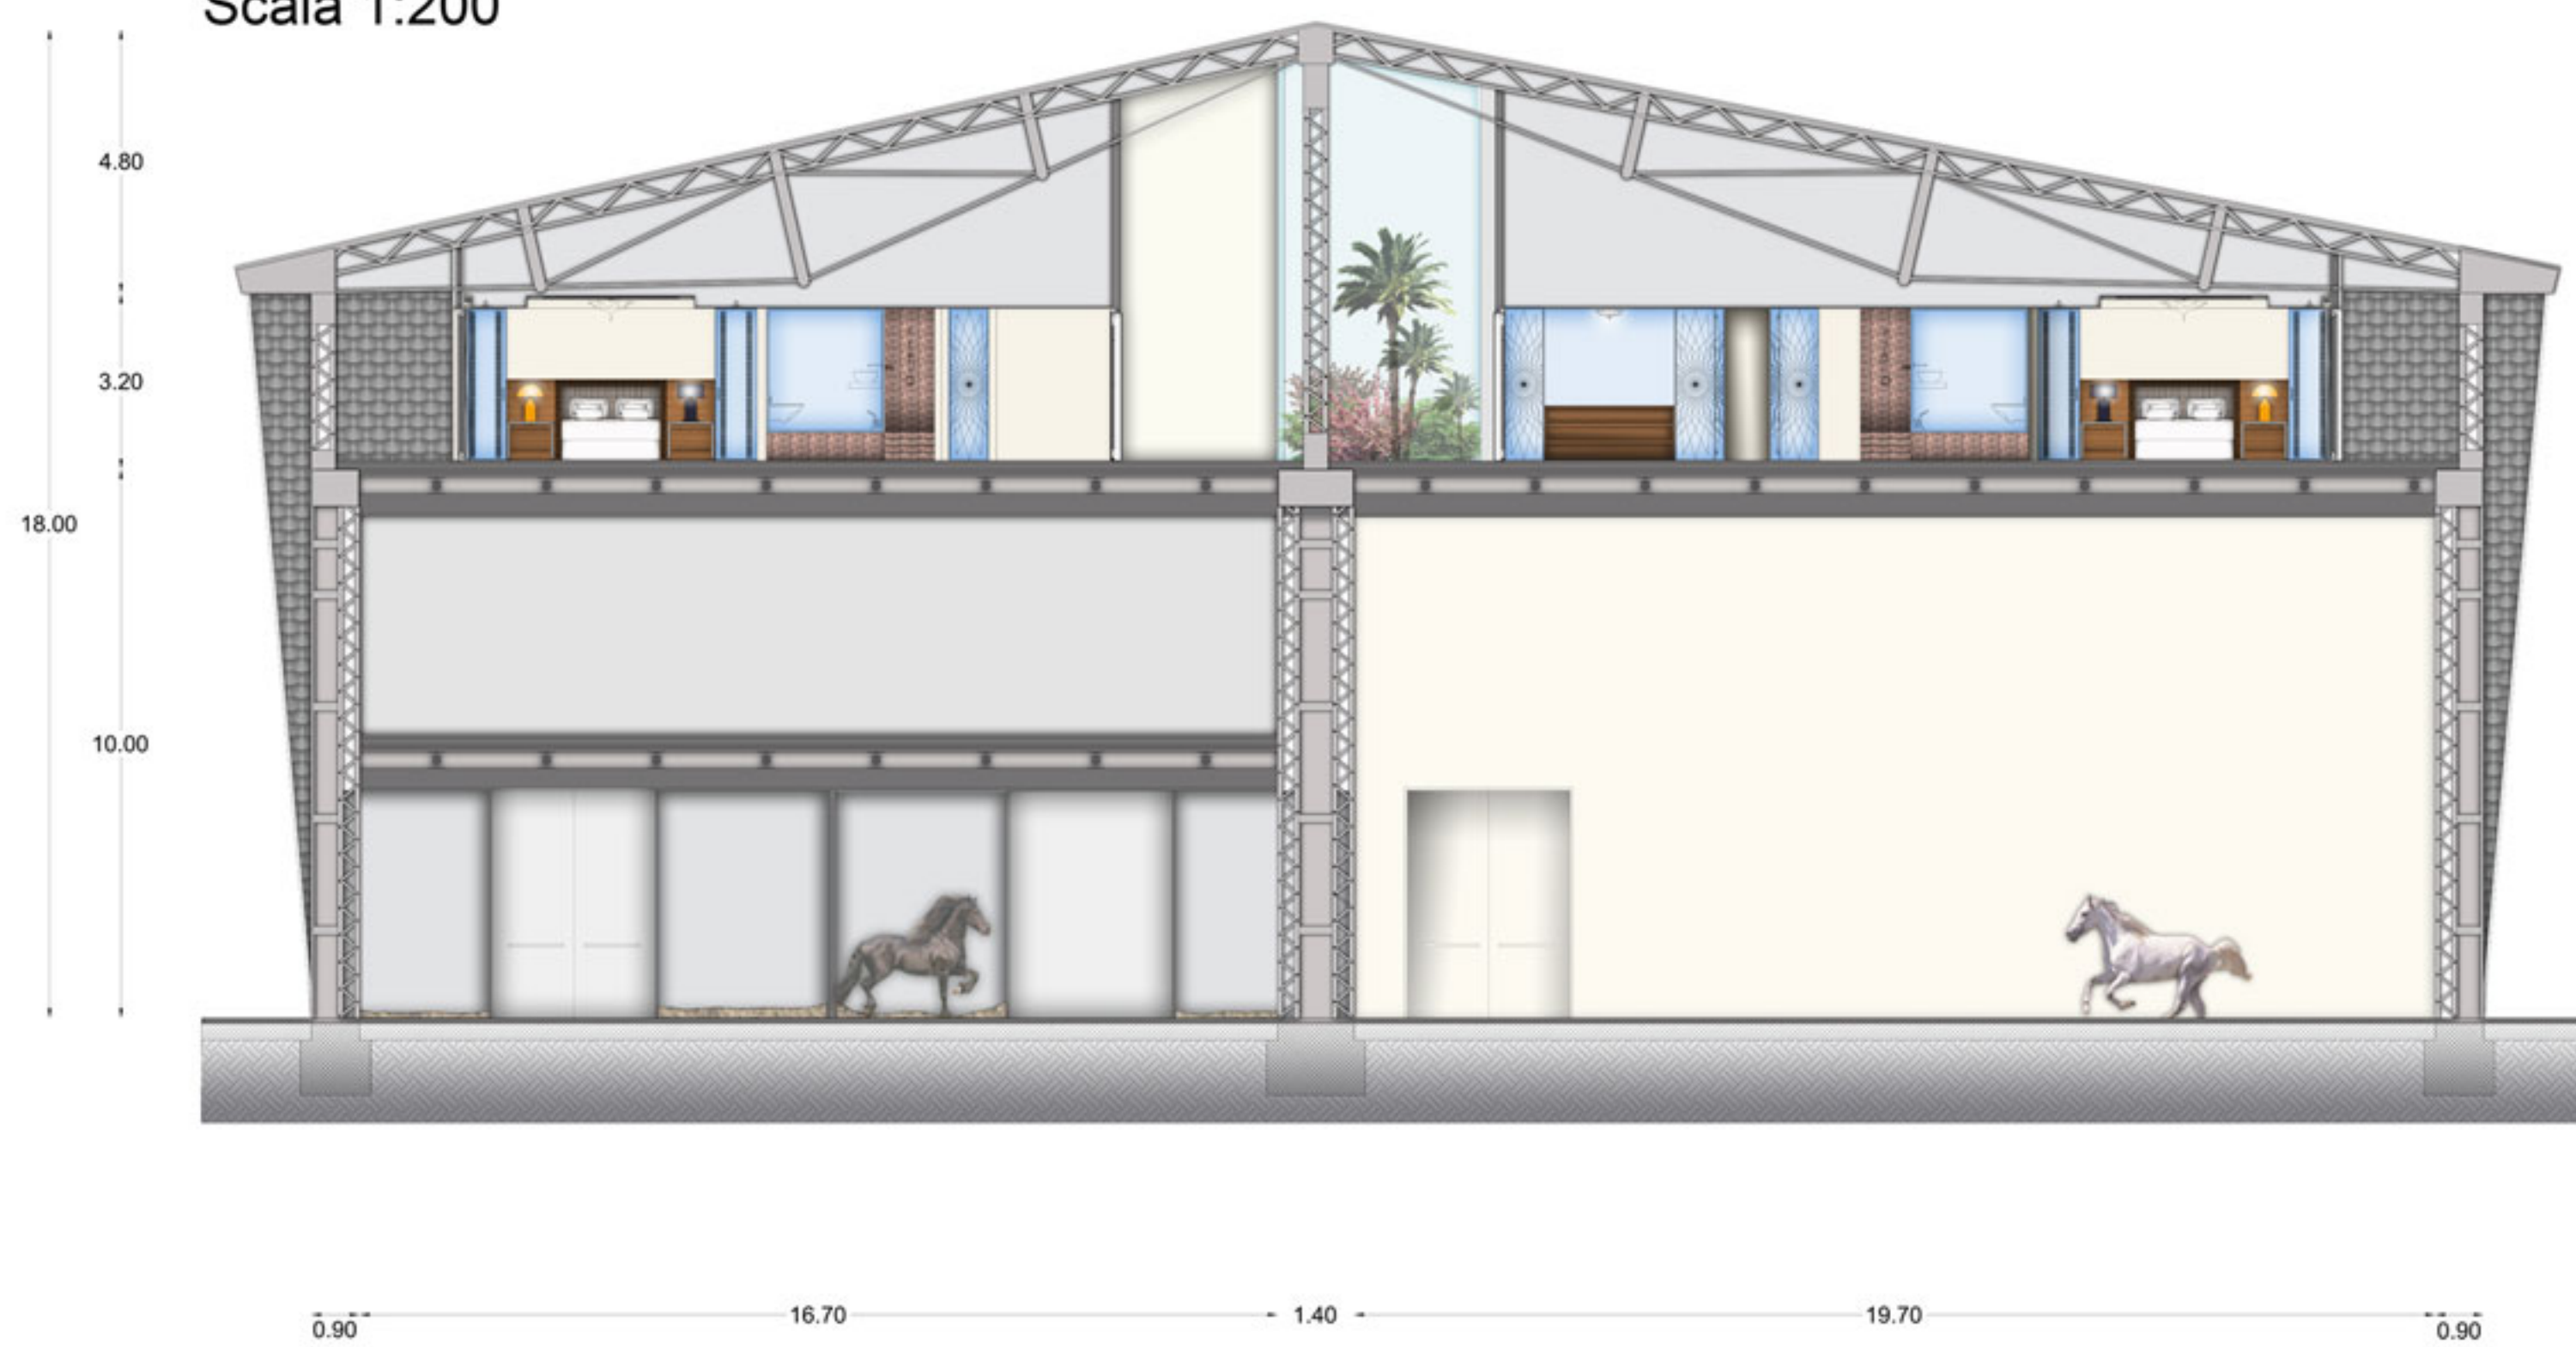


Sezione C-C
Scala 1:200

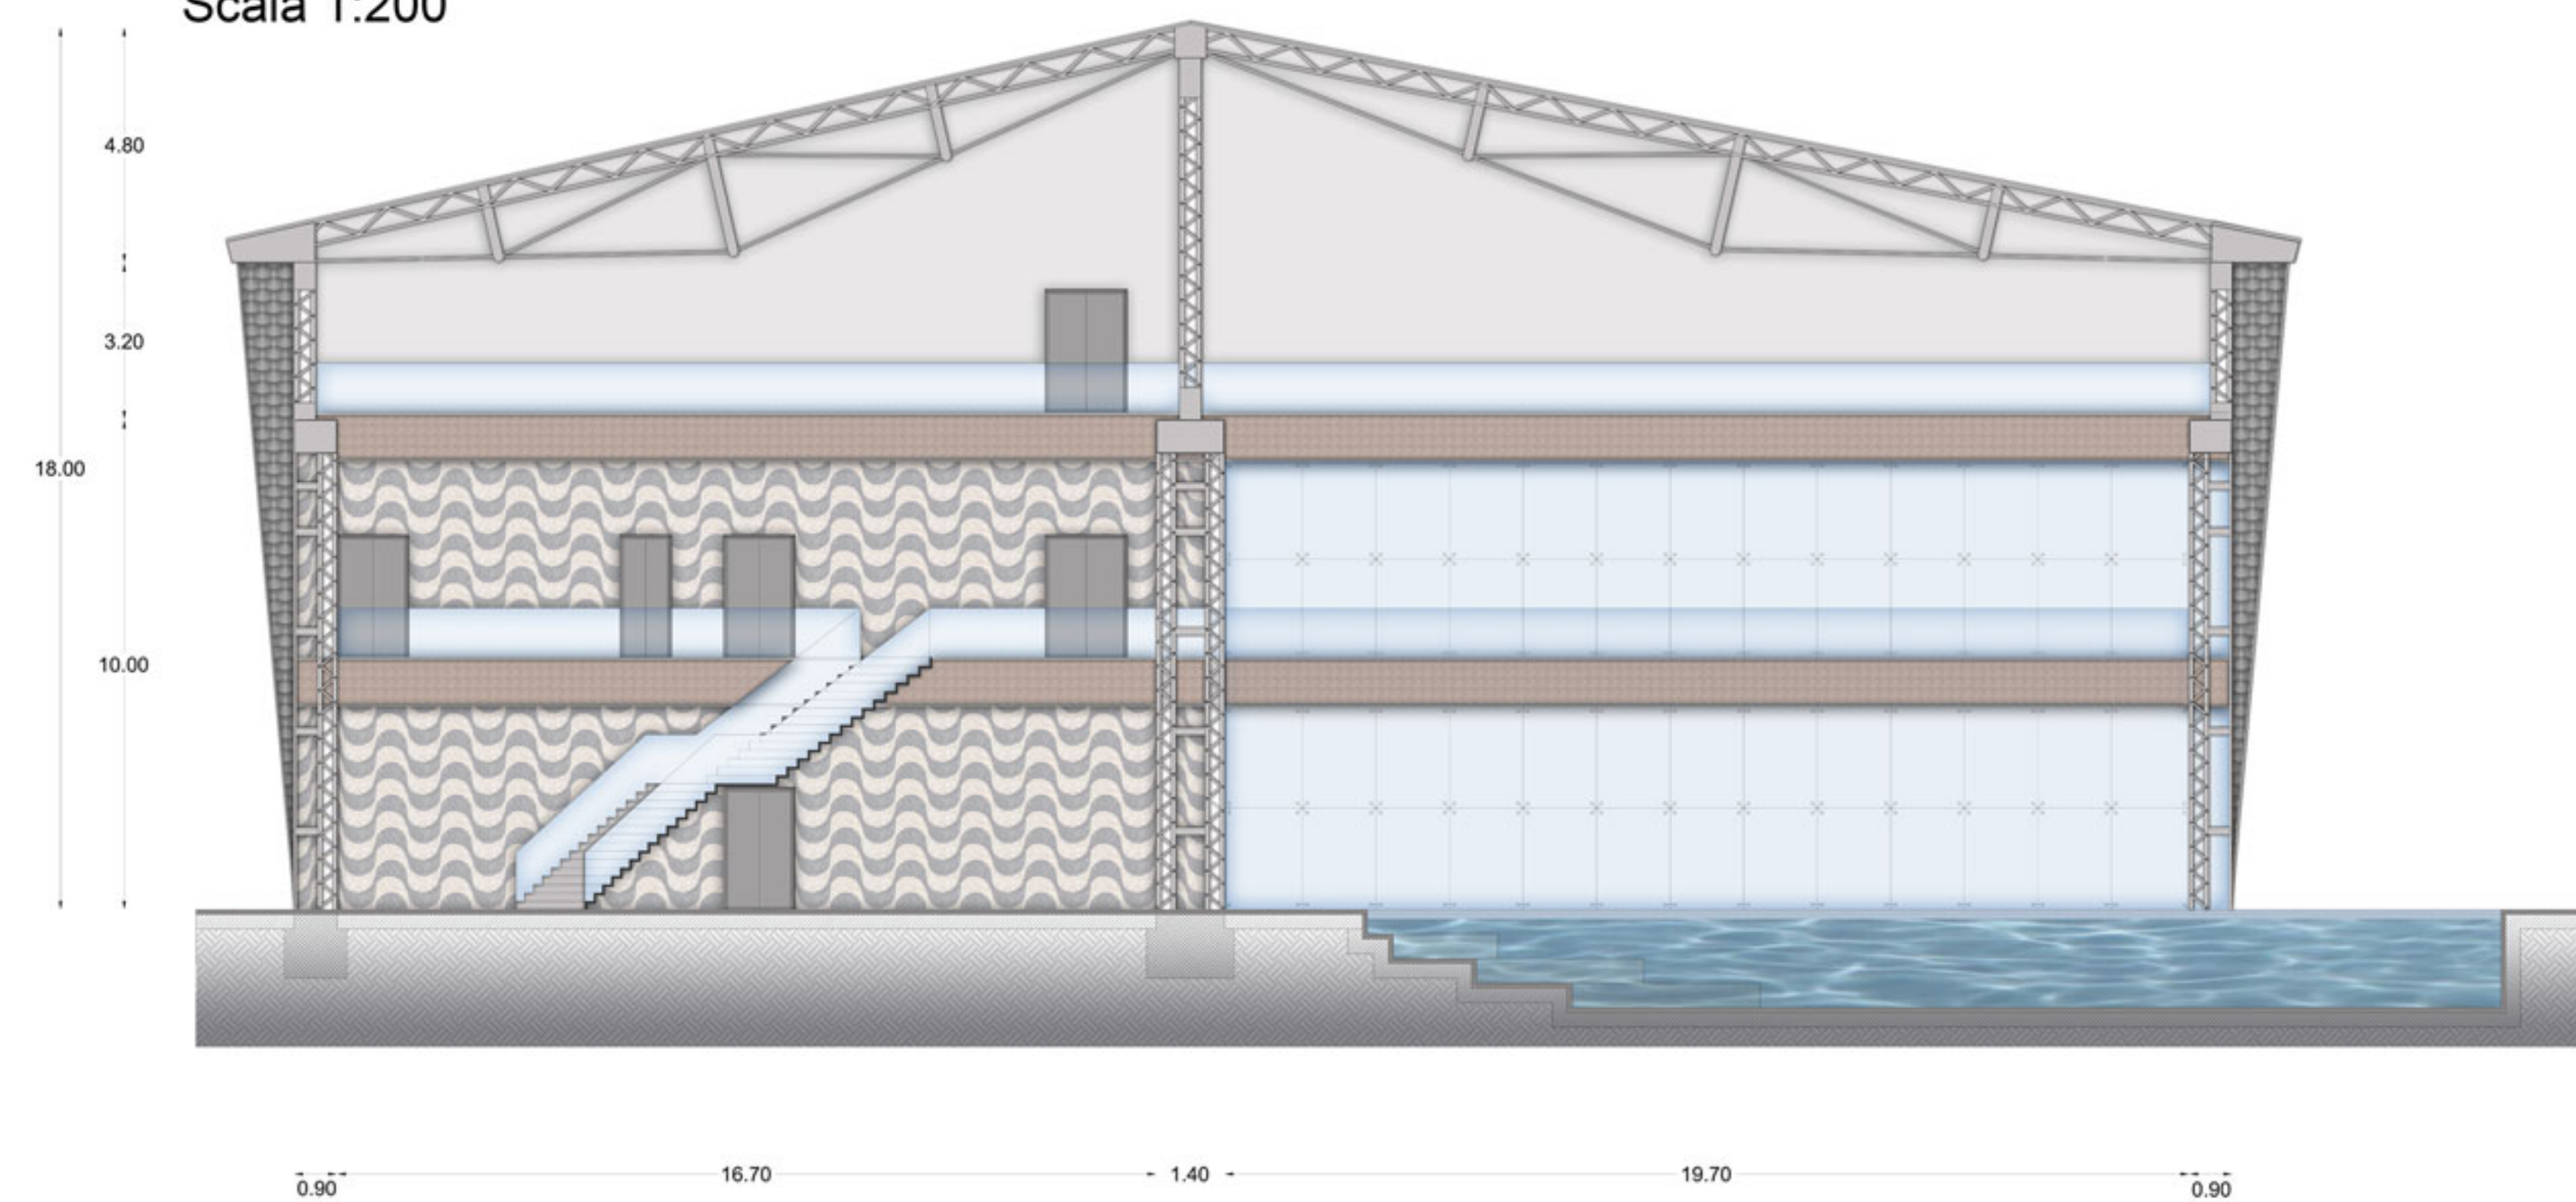


Vista lato Ovest



Vista lato Nord

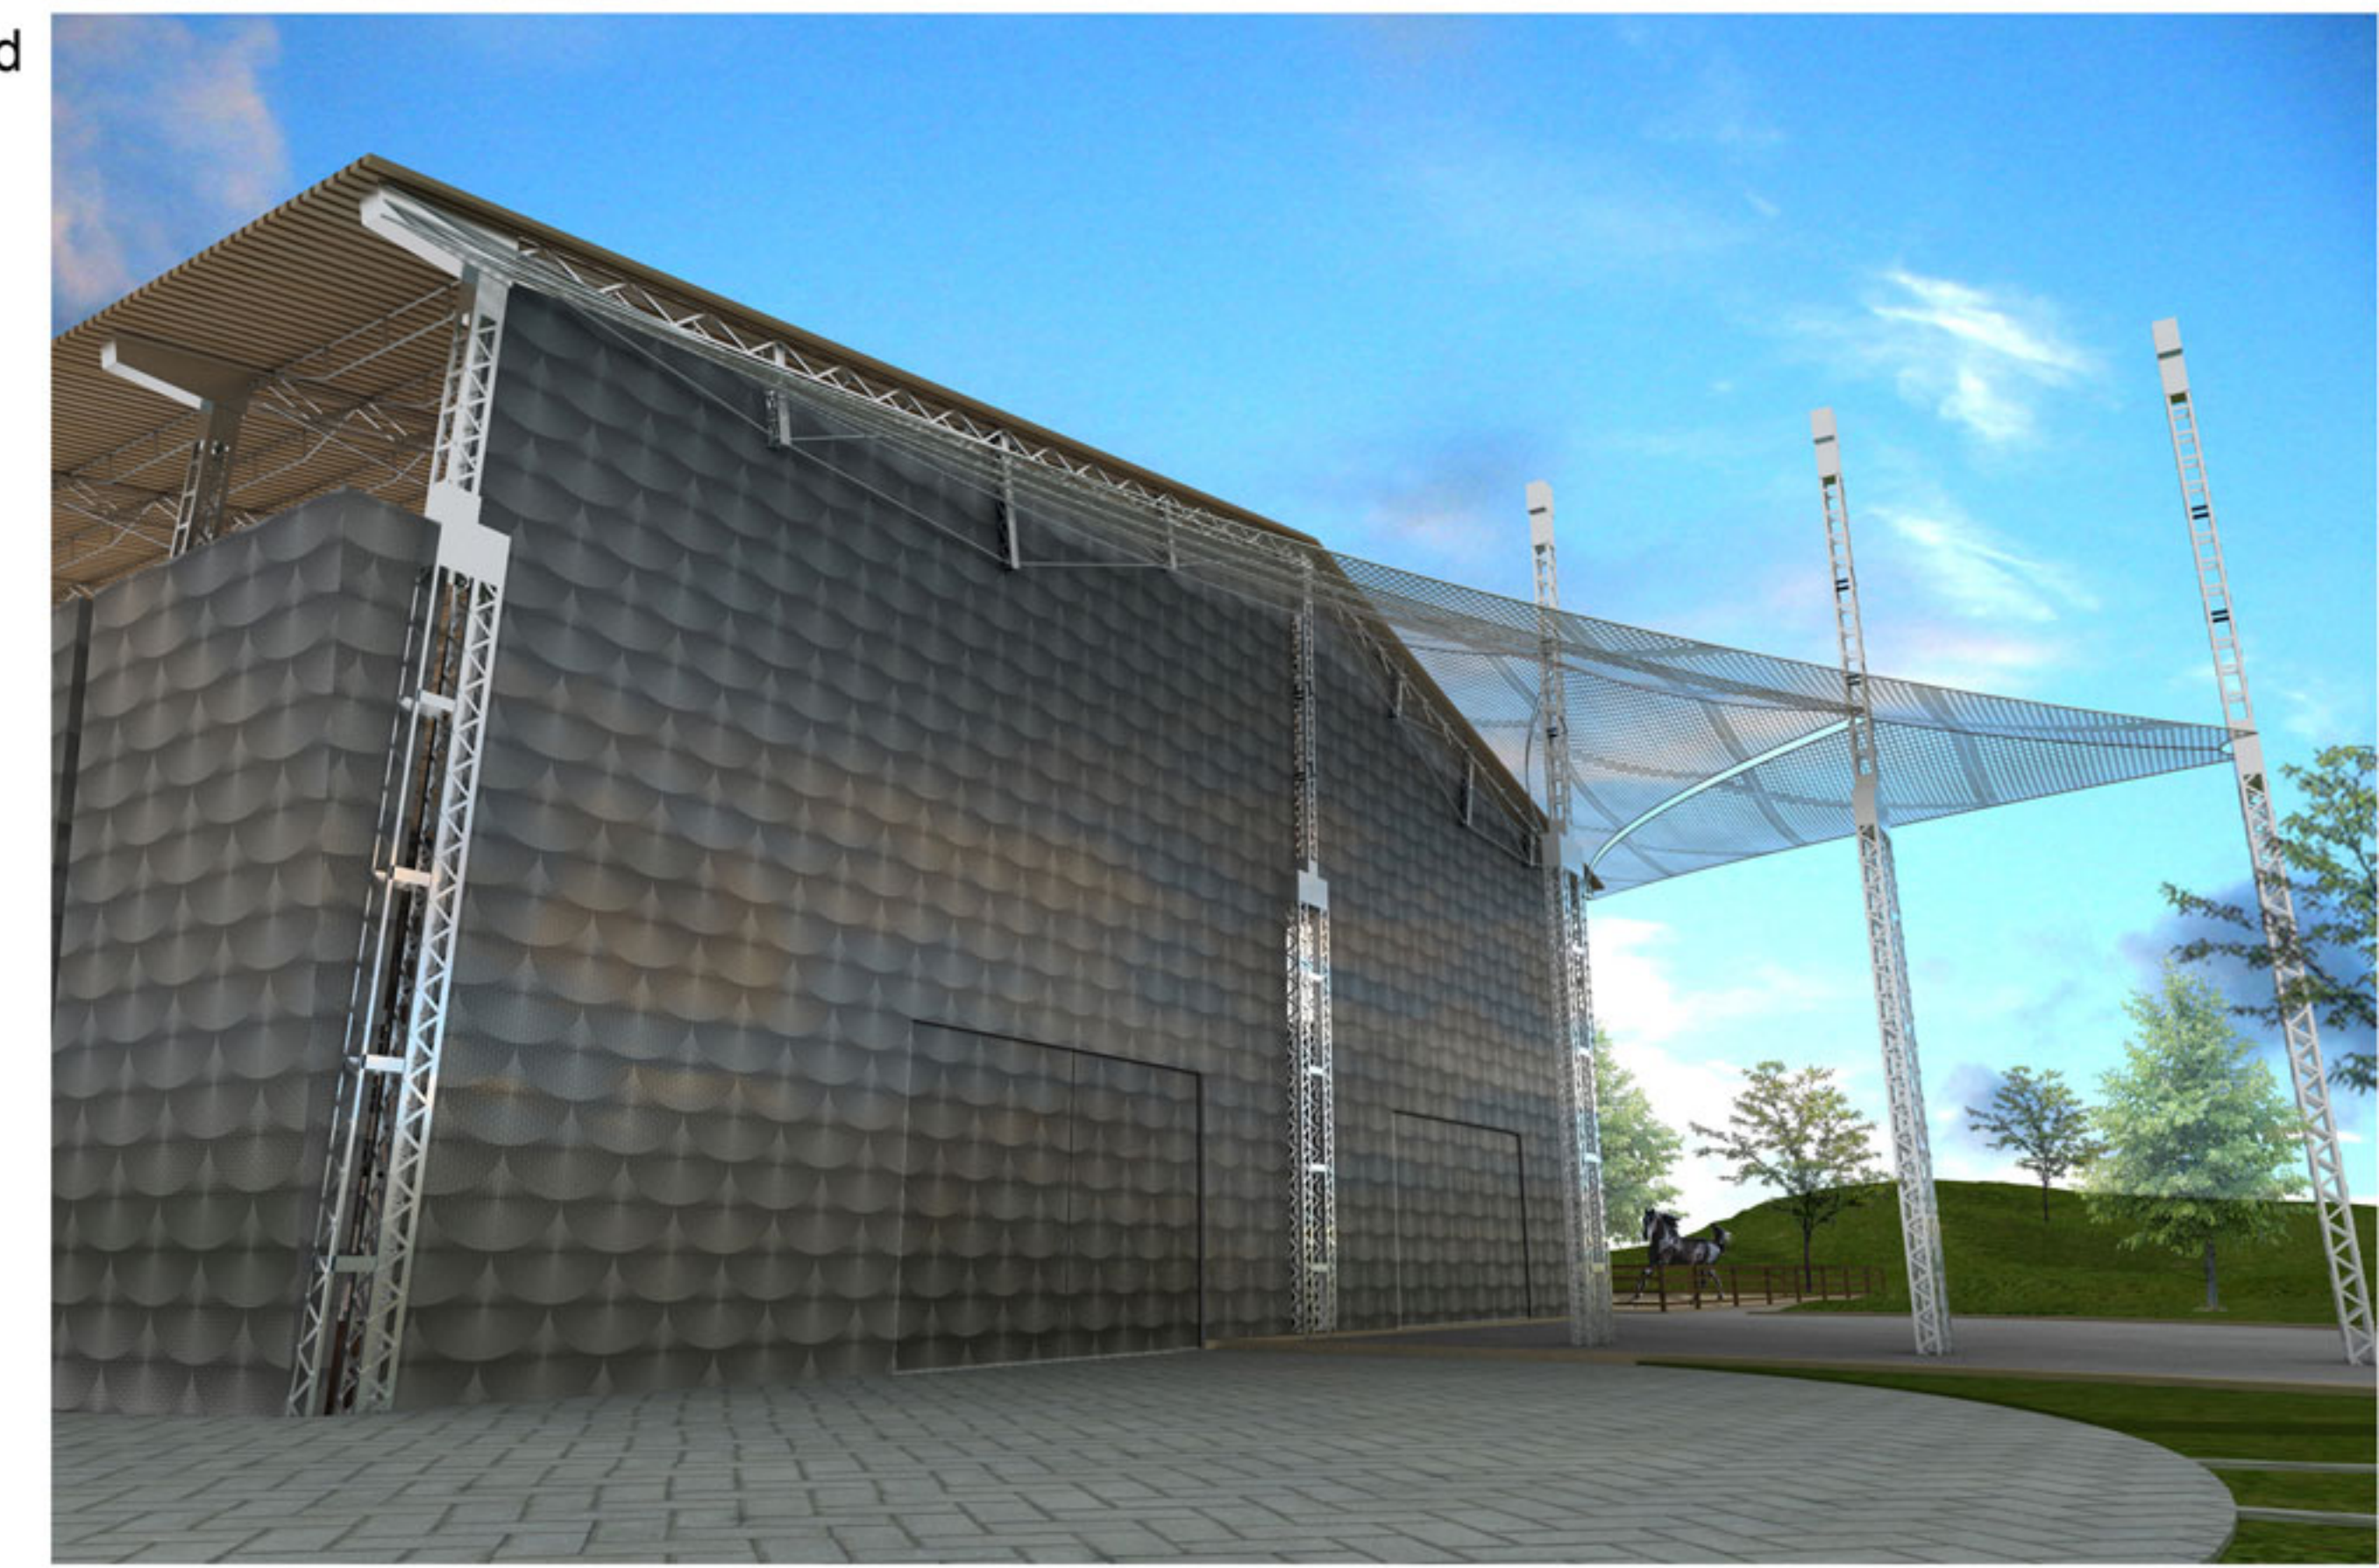

Vista interna
sulla piscina

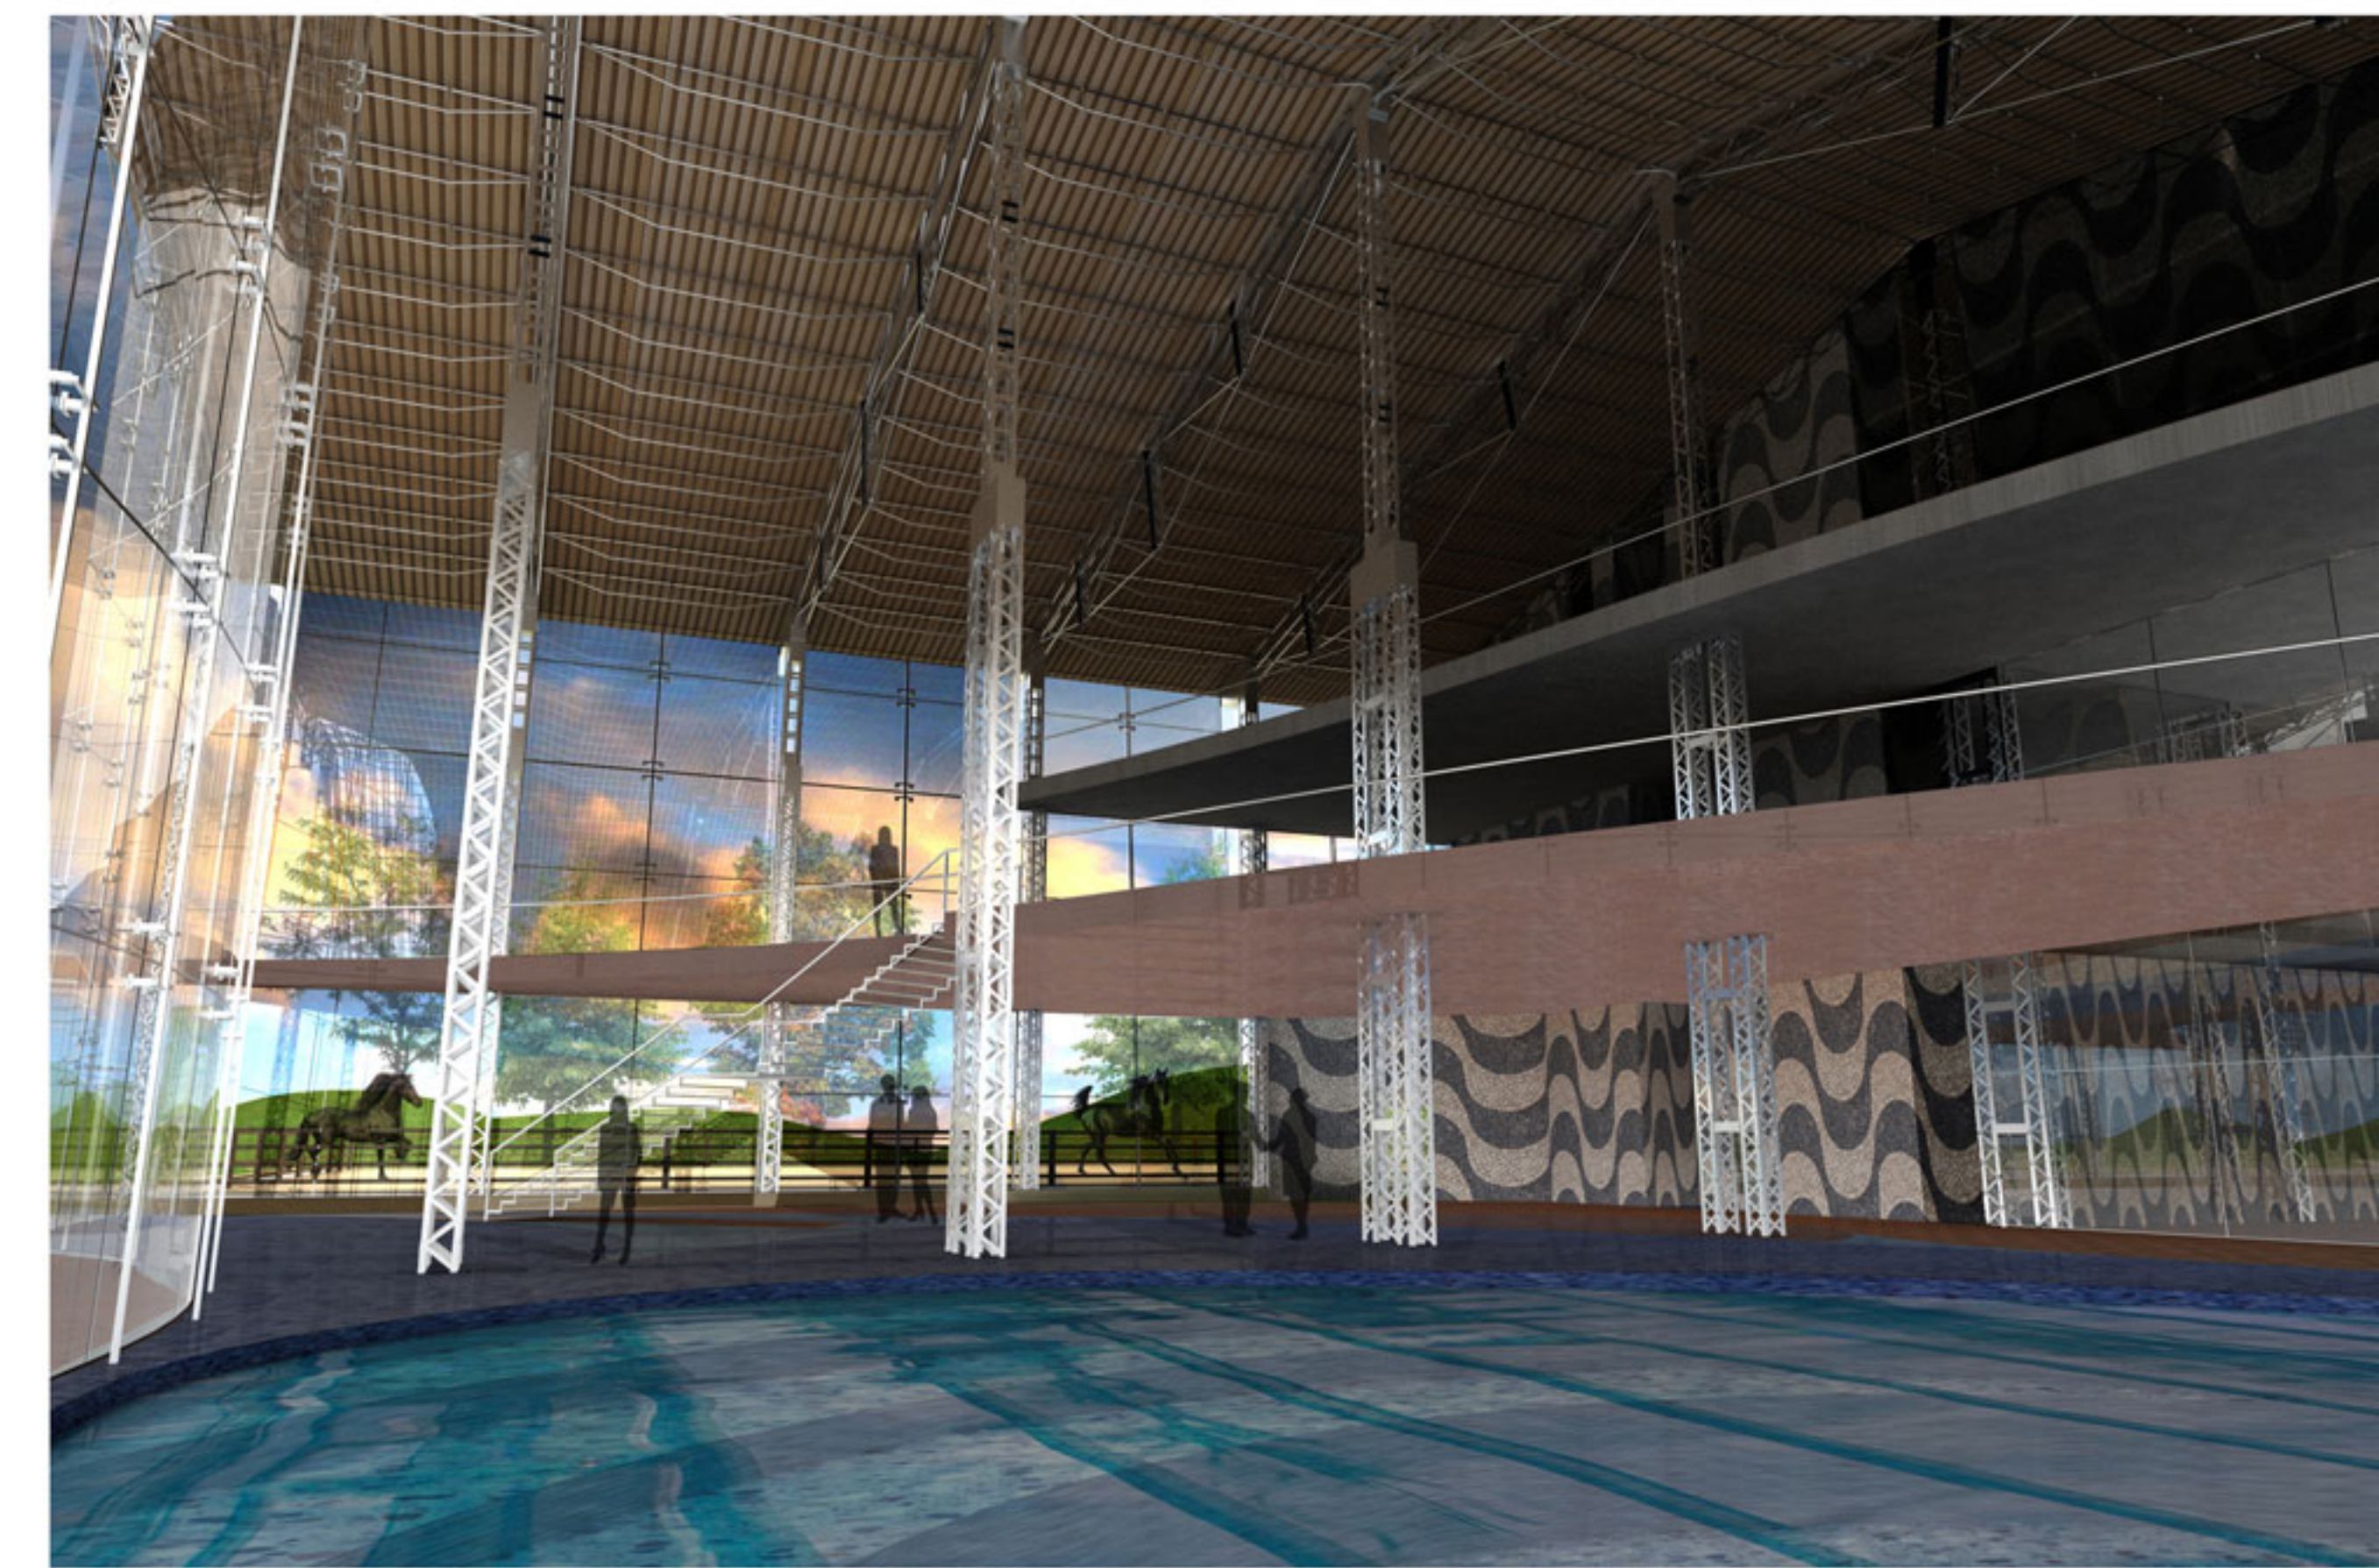

Vista interna
dal terzo livello

